


PRZYLESIE, DĄB 1A  
ul. Kutnowska, 09-401 Płock  
Budynek **DĄB 1A, PARTER**, mieszkanie nr 3  
powierzchnia: **37,14 m<sup>2</sup>**


skala 1:50

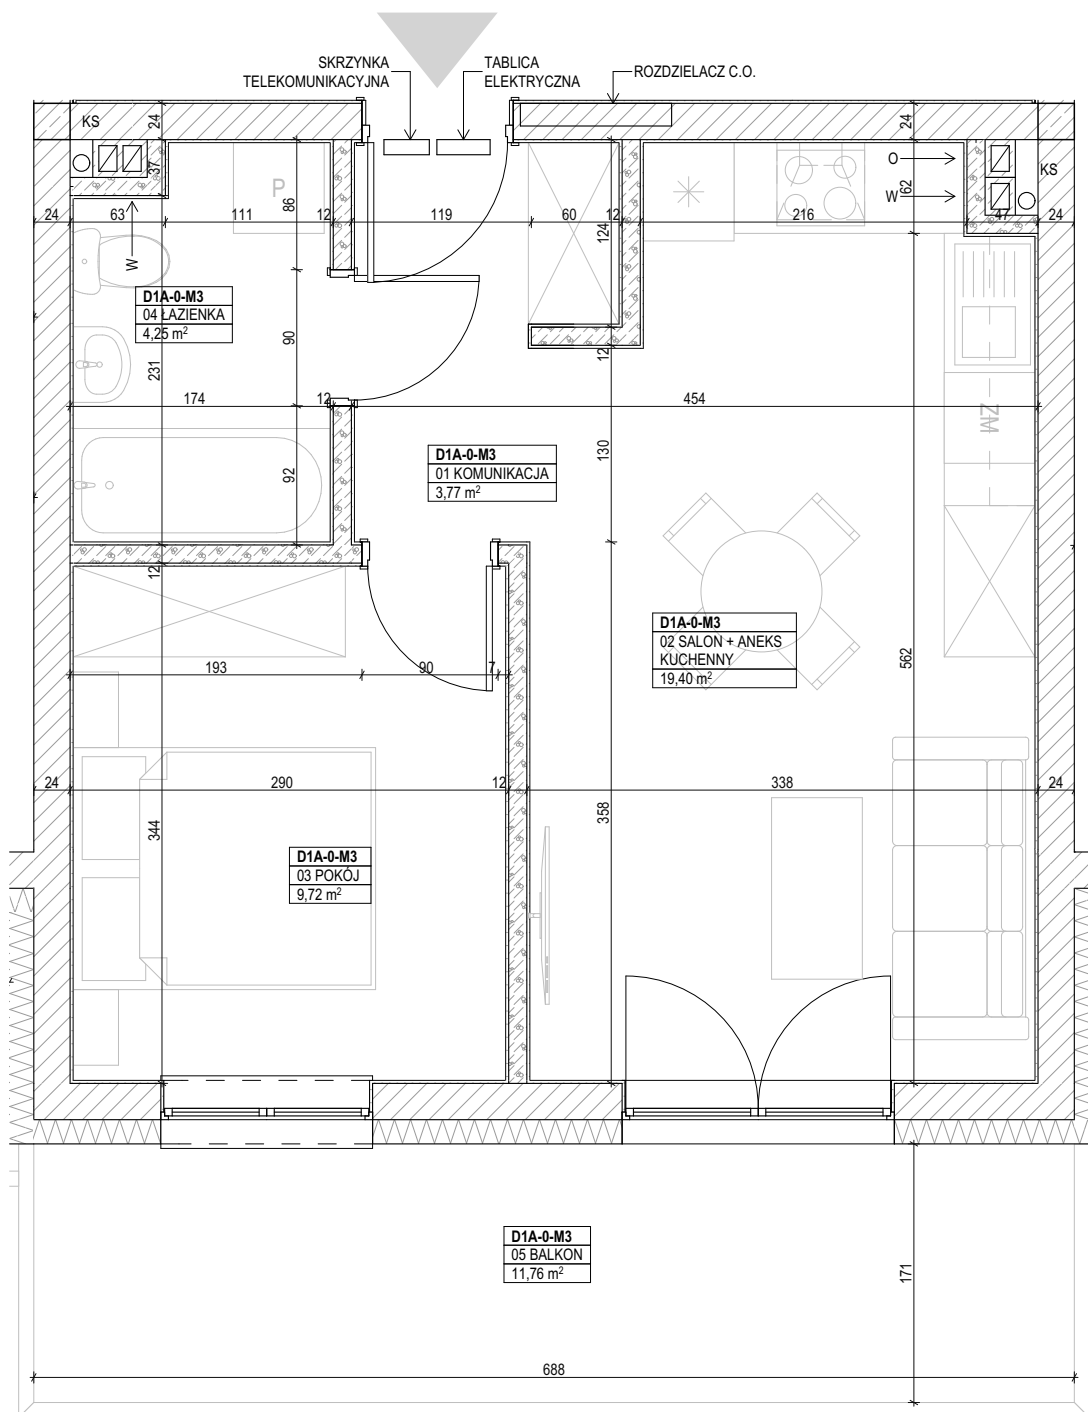

ZESTAWIENIE POMIESZCZEŃ:

|                           |              |
|---------------------------|--------------|
| 01 KOMUNIKACJA            | 3,77         |
| 02 SALON + ANEKS KUCHENNY | 19,40        |
| 03 POKÓJ                  | 9,72         |
| 04 ŁAZIENKA               | 4,25         |
| <b>05 BALKON</b>          | <b>11,76</b> |

LOKALIZACJA:

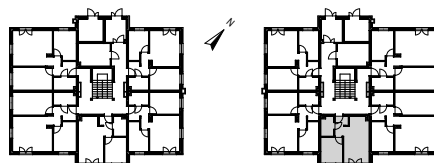

UWAGI:

- wymiary podano pomiędzy ścianami nieotynkowanymi,
- powierzchnię mieszkania podano po uwzględnieniu tynku gr. 2,0 cm



ul. Kutnowska 28M/4  
09-401 Płock  
[www.interbudplock.pl](http://www.interbudplock.pl)

**INTERBUD**  
Przedsiębiorstwo  
Budowlano-Usługowe