


PRZYLESIE, DĄB 1A
ul. Kutnowska, 09-401 Płock
Budynek **DĄB 1A, PARTER**, mieszkanie nr 4
powierzchnia: **62,27 m²**


skala 1:50

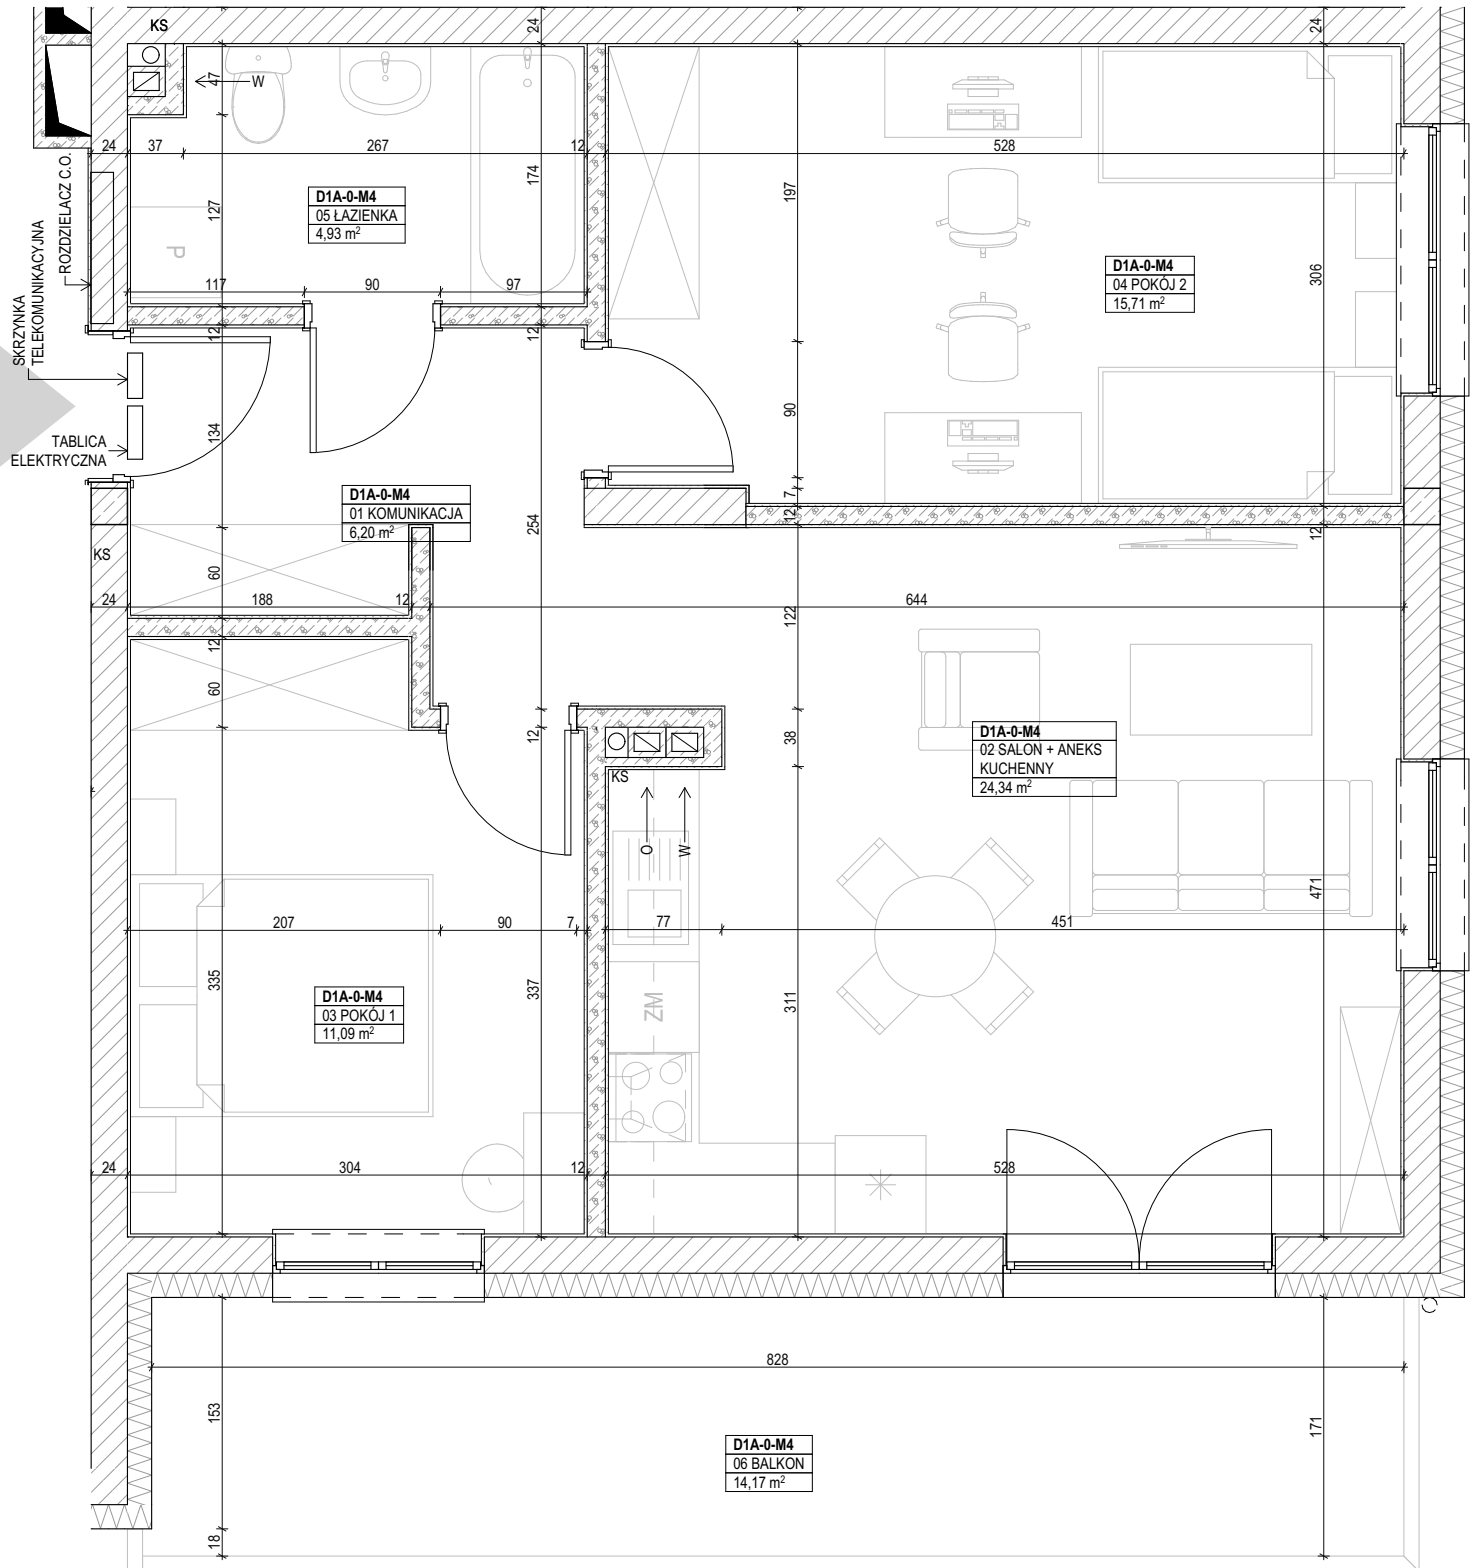

ZESTAWIENIE POMIESZCZEŃ:

01 KOMUNIKACJA	6,20
02 SALON + ANEKS KUCHENNY	24,34
03 POKÓJ 1	11,09
04 POKÓJ 2	15,71
05 ŁAZIENKA	4,93
	62,27 m²
06 BALKON	14,17

LOKALIZACJA:

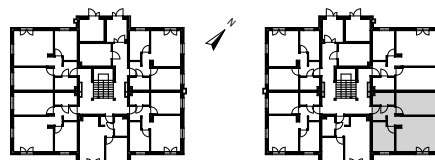

UWAGI:

- wymiary podano pomiędzy ścianami nieotynkowanymi,
- powierzchnię mieszkania podano po uwzględnieniu tynku gr. 2,0 cm



ul. Kutnowska 28M/4
09-401 Płock
www.interbudplock.pl

INTERBUD
Przedsiębiorstwo
Budowlano-Usługowe