


PRZYLESIE, DĄB 1A
ul. Kutnowska, 09-401 Płock
Budynek **DĄB 1A, PIĘTRO I**, mieszkanie nr 8
powierzchnia: **49,83 m²**


skala 1:50

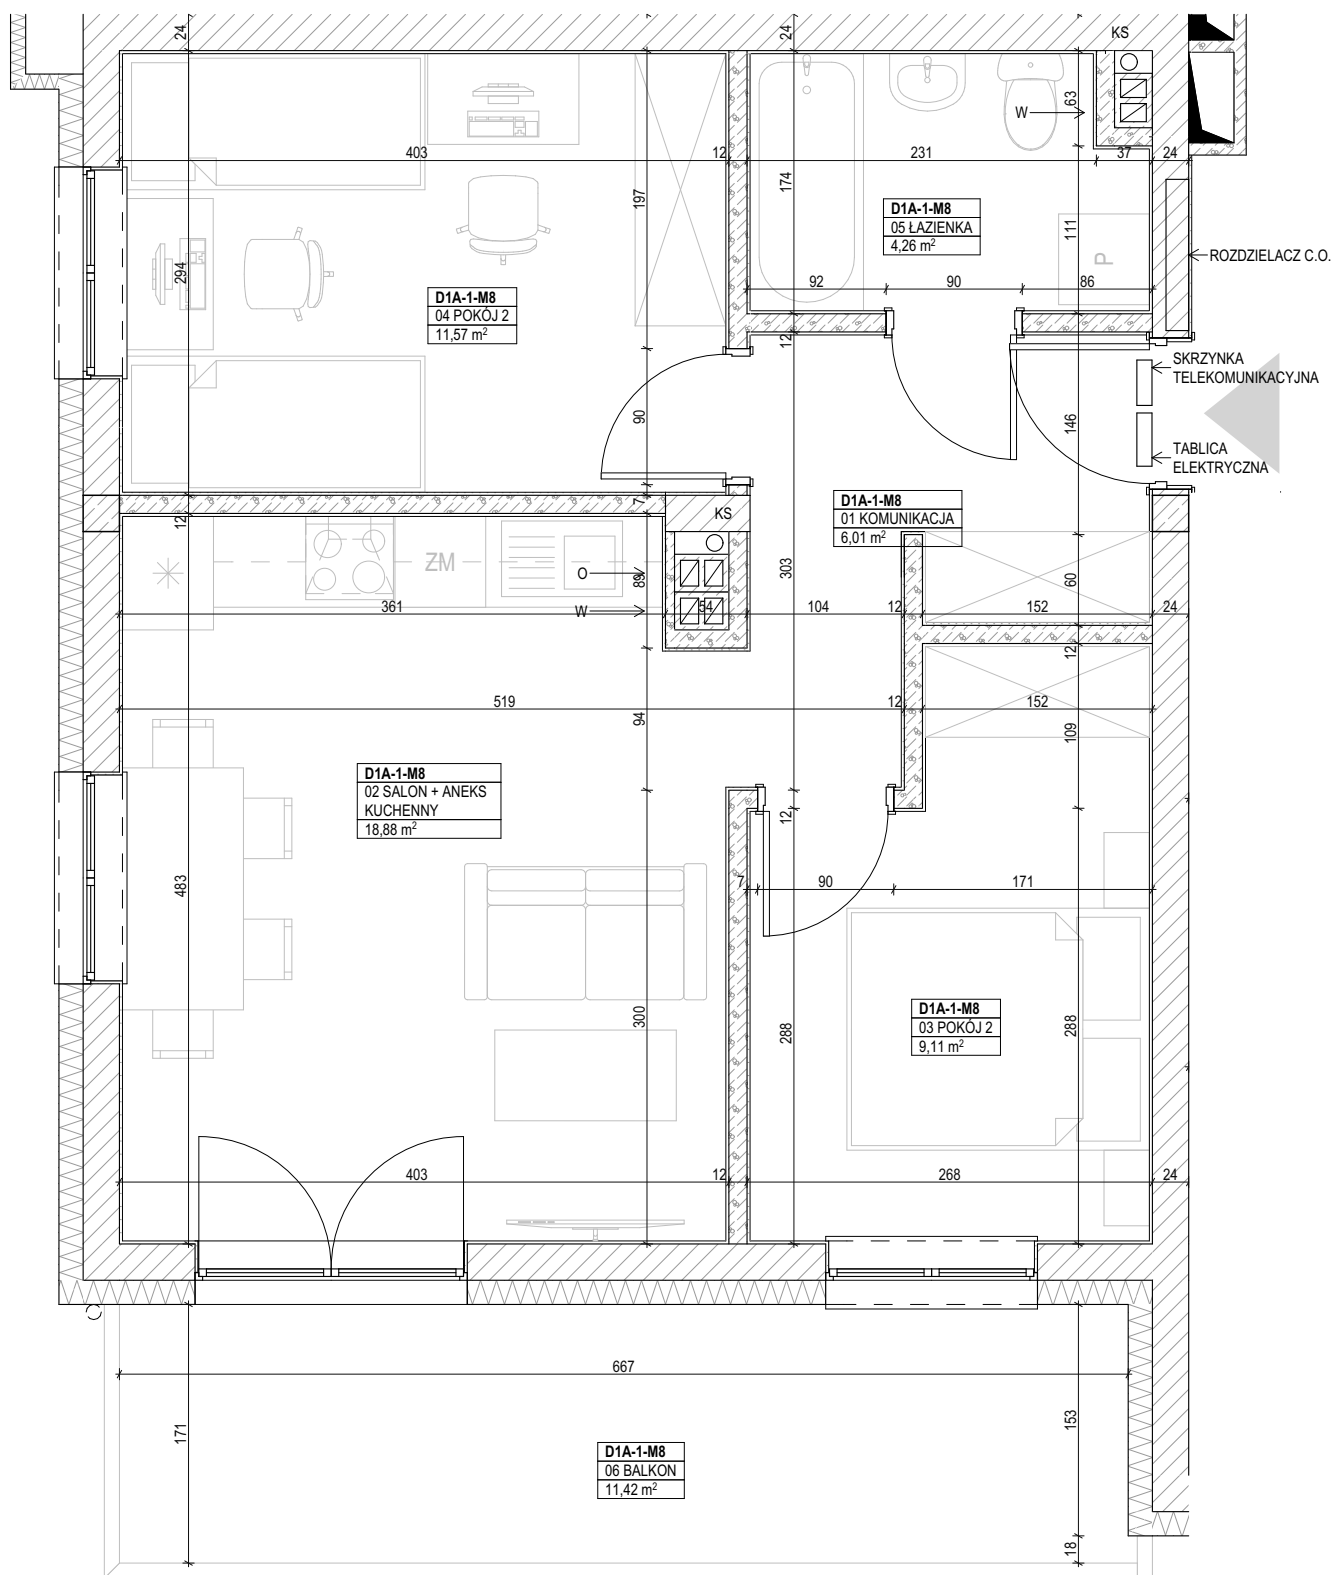

ZESTAWIENIE POMIESZCZEŃ:

01 KOMUNIKACJA	6,01
02 SALON + ANEKS KUCHENNY	18,88
03 POKÓJ 2	9,11
04 POKÓJ 2	11,57
05 ŁAZIENKA	4,26
	49,83 m²
06 BALKON	11,42

LOKALIZACJA:

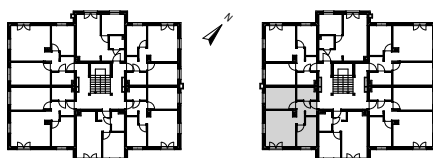

UWAGI:

- wymiary podano pomiędzy ścianami nieotynkowanymi,
- powierzchnię mieszkania podano po uwzględnieniu tynku gr. 2,0 cm

InterBUD
PRZEDSIĘBIORSTWO BUDOWLANO-USŁUGOWE

ul. Kutnowska 28M/4
09-401 Płock
www.interbudplock.pl

INTERBUD
Przedsiębiorstwo
Budowlano-Usługowe