


ZAŁĄCZNIK NR 1


PRZYLESIE, DĄB 1A
ul. Kutnowska, 09-401 Płock
HALA GARAŻOWA, Budynek DĄB 1A, miejsce postojowe nr 10
Powierzchnia: 12,5 m²

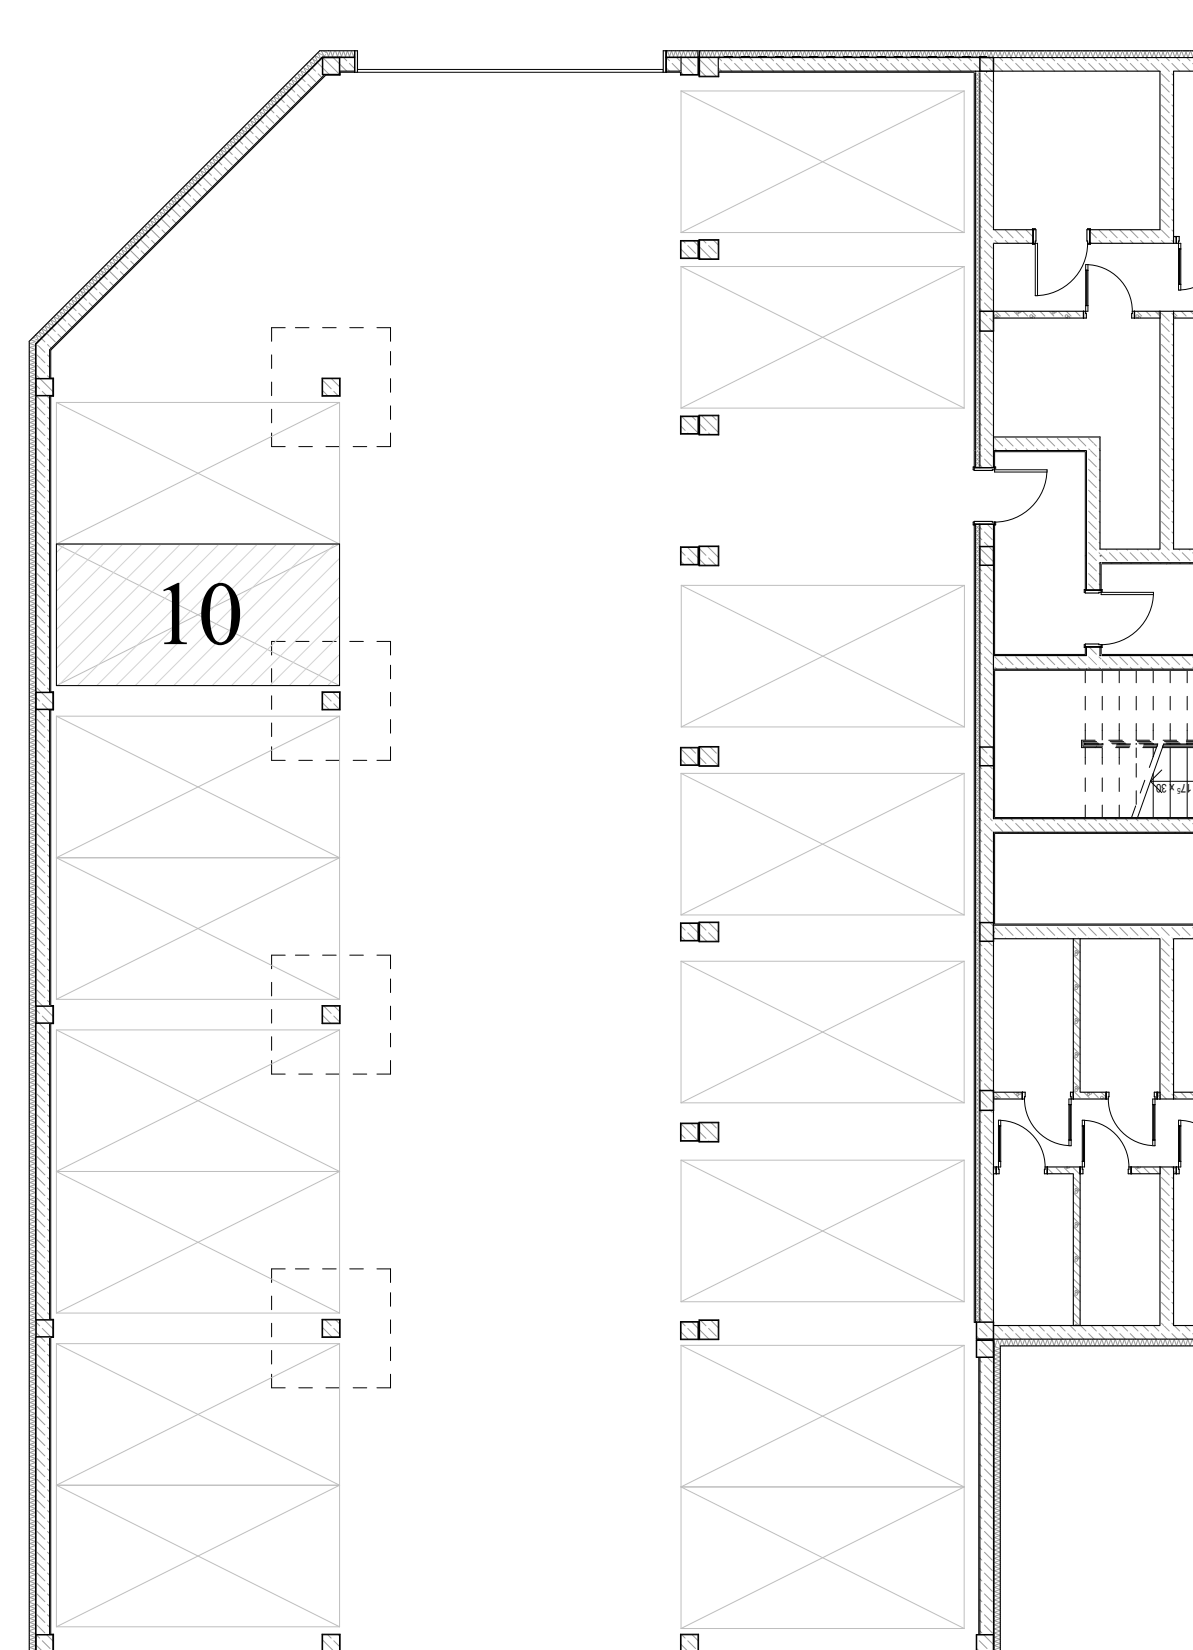

HALA GARAŻOWA
DĄB 1A

ZESTAWIENIE POWIERZCHNI:
miejsce postojowe nr 10 12,5 m²

LOKALIZACJA:

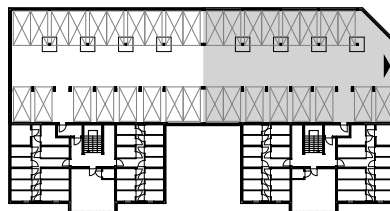

InterBUD
PRZEDSIĘBIORSTWO BUDOWLANO-USŁUGOWE

ul. Kutnowska 28M/4
09-401 Płock
www.interbudplock.pl

INTERBUD
Przedsiębiorstwo
Budowlano-Usługowe