


# ZAŁĄCZNIK NR 1


PRZYLESIE, DĄB 1A  
ul. Kutnowska, 09-401 Płock  
**HALA GARAŻOWA, Budynek DĄB 1A, miejsce postojowe nr 14**  
Powierzchnia: 12,5 m<sup>2</sup>

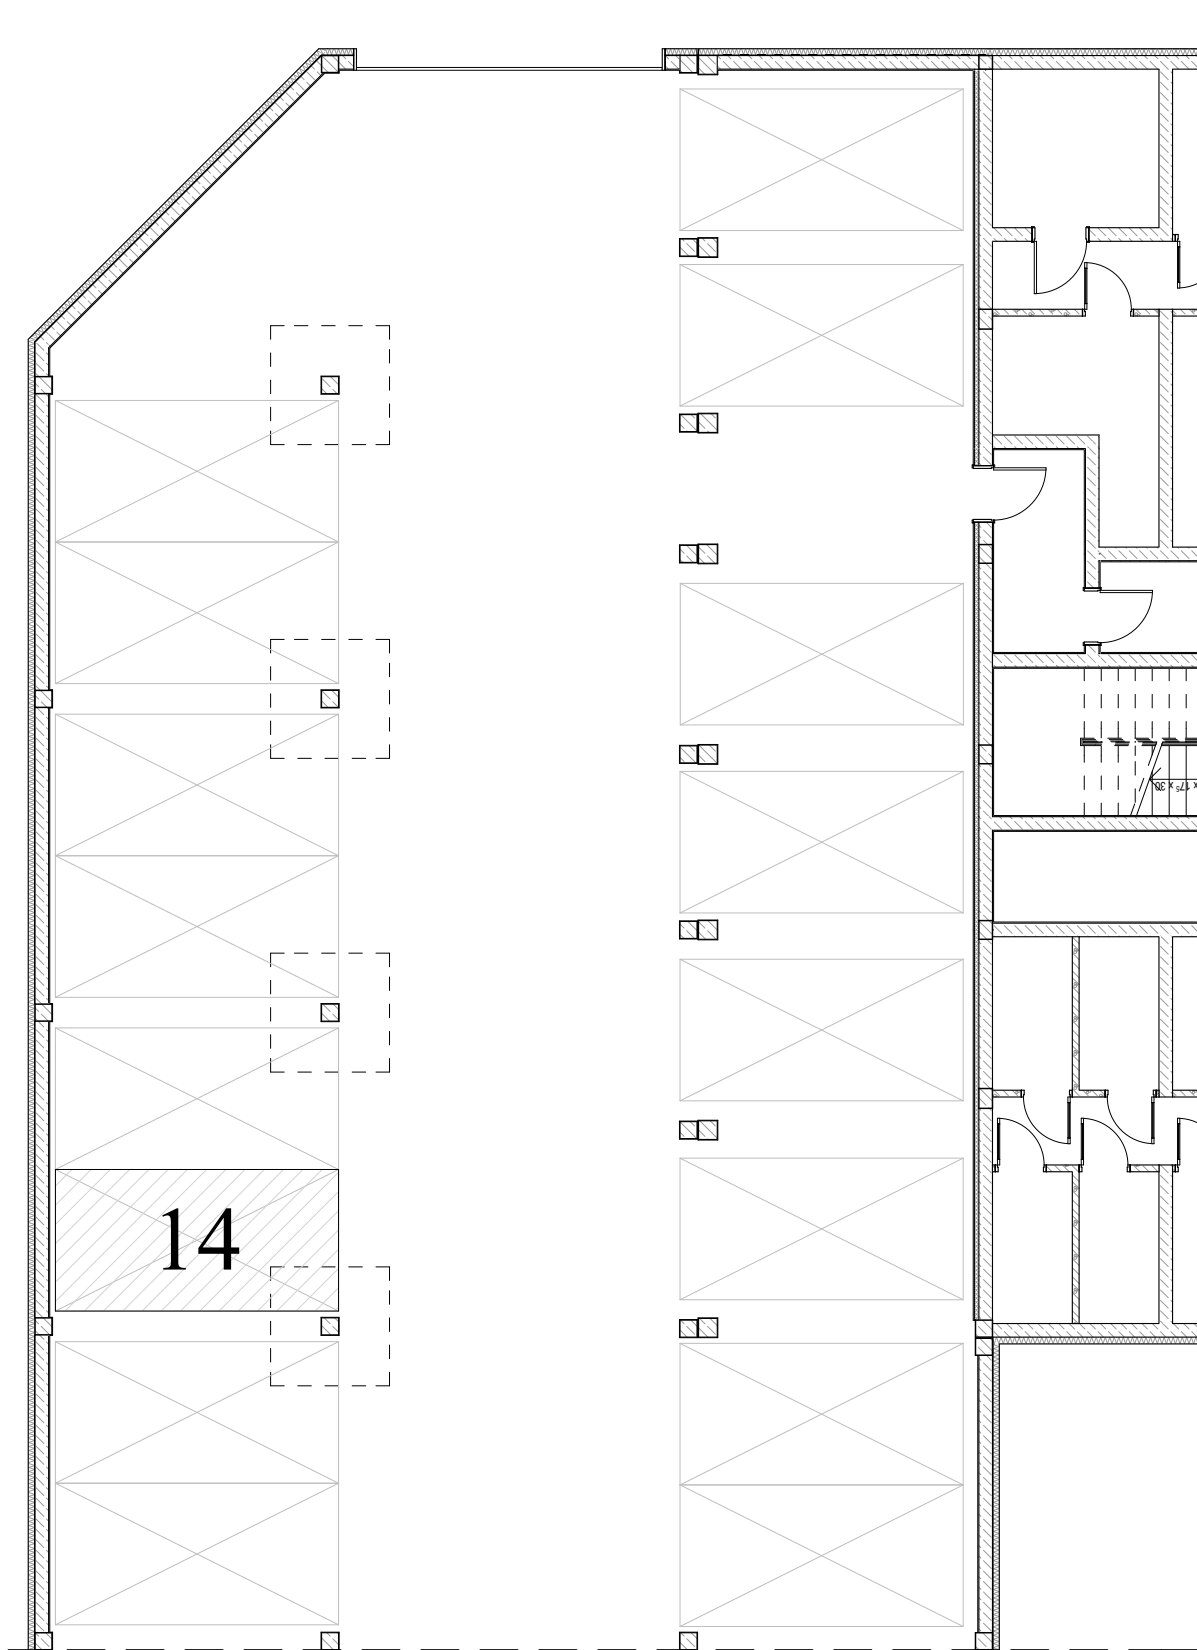

HALA GARAŻOWA  
DĄB 1A

ZESTAWIENIE POWIERZCHNI:  
miejsce postojowe nr 14      12,5 m<sup>2</sup>

LOKALIZACJA: 

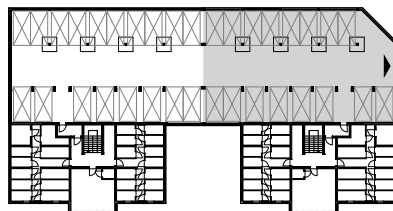

  
PRZEDSIĘBIORSTWO BUDOWLANO-USŁUGOWE

ul. Kutnowska 28M/4  
09-401 Płock  
[www.interbudplock.pl](http://www.interbudplock.pl)

**INTERBUD**  
Przedsiębiorstwo  
Budowlano-Usługowe