


ZAŁĄCZNIK NR 2


PRZYLESIE, DĄB 1A
ul. Kutnowska, 09-401 Płock
PIWNICA, Budynek **DĄB 1A**, komórka lokatorska nr **11**
Powierzchnia: **4,07 m²**

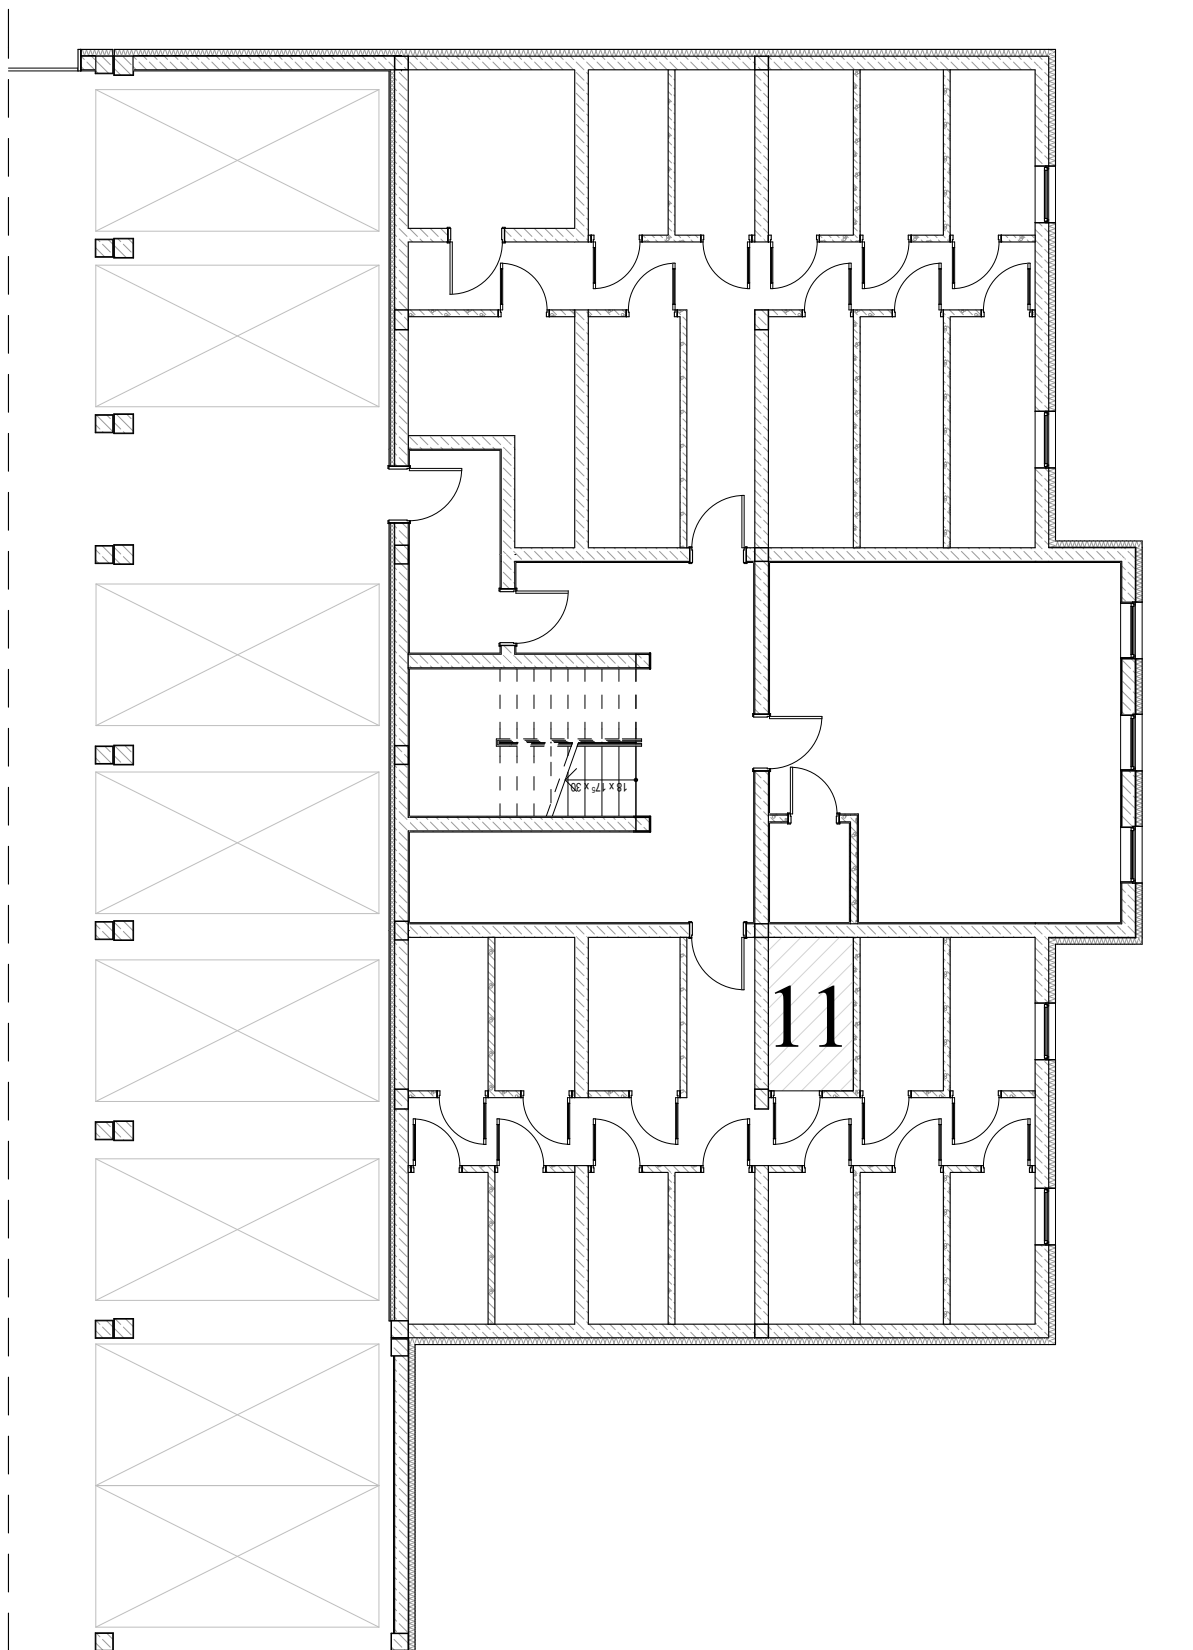

Pomieszczenie przynależne
DĄB 1A

ZESTAWIENIE POWIERZCHNI:
komórka lokatorska nr **11** **4,07 m²**

LOKALIZACJA:

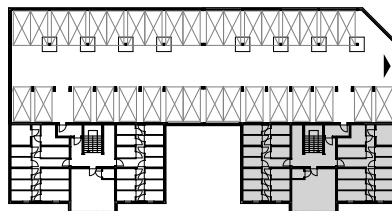

InterBUD
PRZEDSIĘWSTWIE BUDOWLANO-USŁUGOWE

ul. Kutnowska 28M/4
09-401 Płock
www.interbudplock.pl

INTERBUD
Przedsiębiorstwo
Budowlano-Usługowe