


ZAŁĄCZNIK NR 2


PRZYLESIE, DĄB 1A
ul. Kutnowska, 09-401 Płock
PIWNICA, Budynek DĄB 1A, komórka lokatorska nr 4
Powierzchnia: 4,12 m²

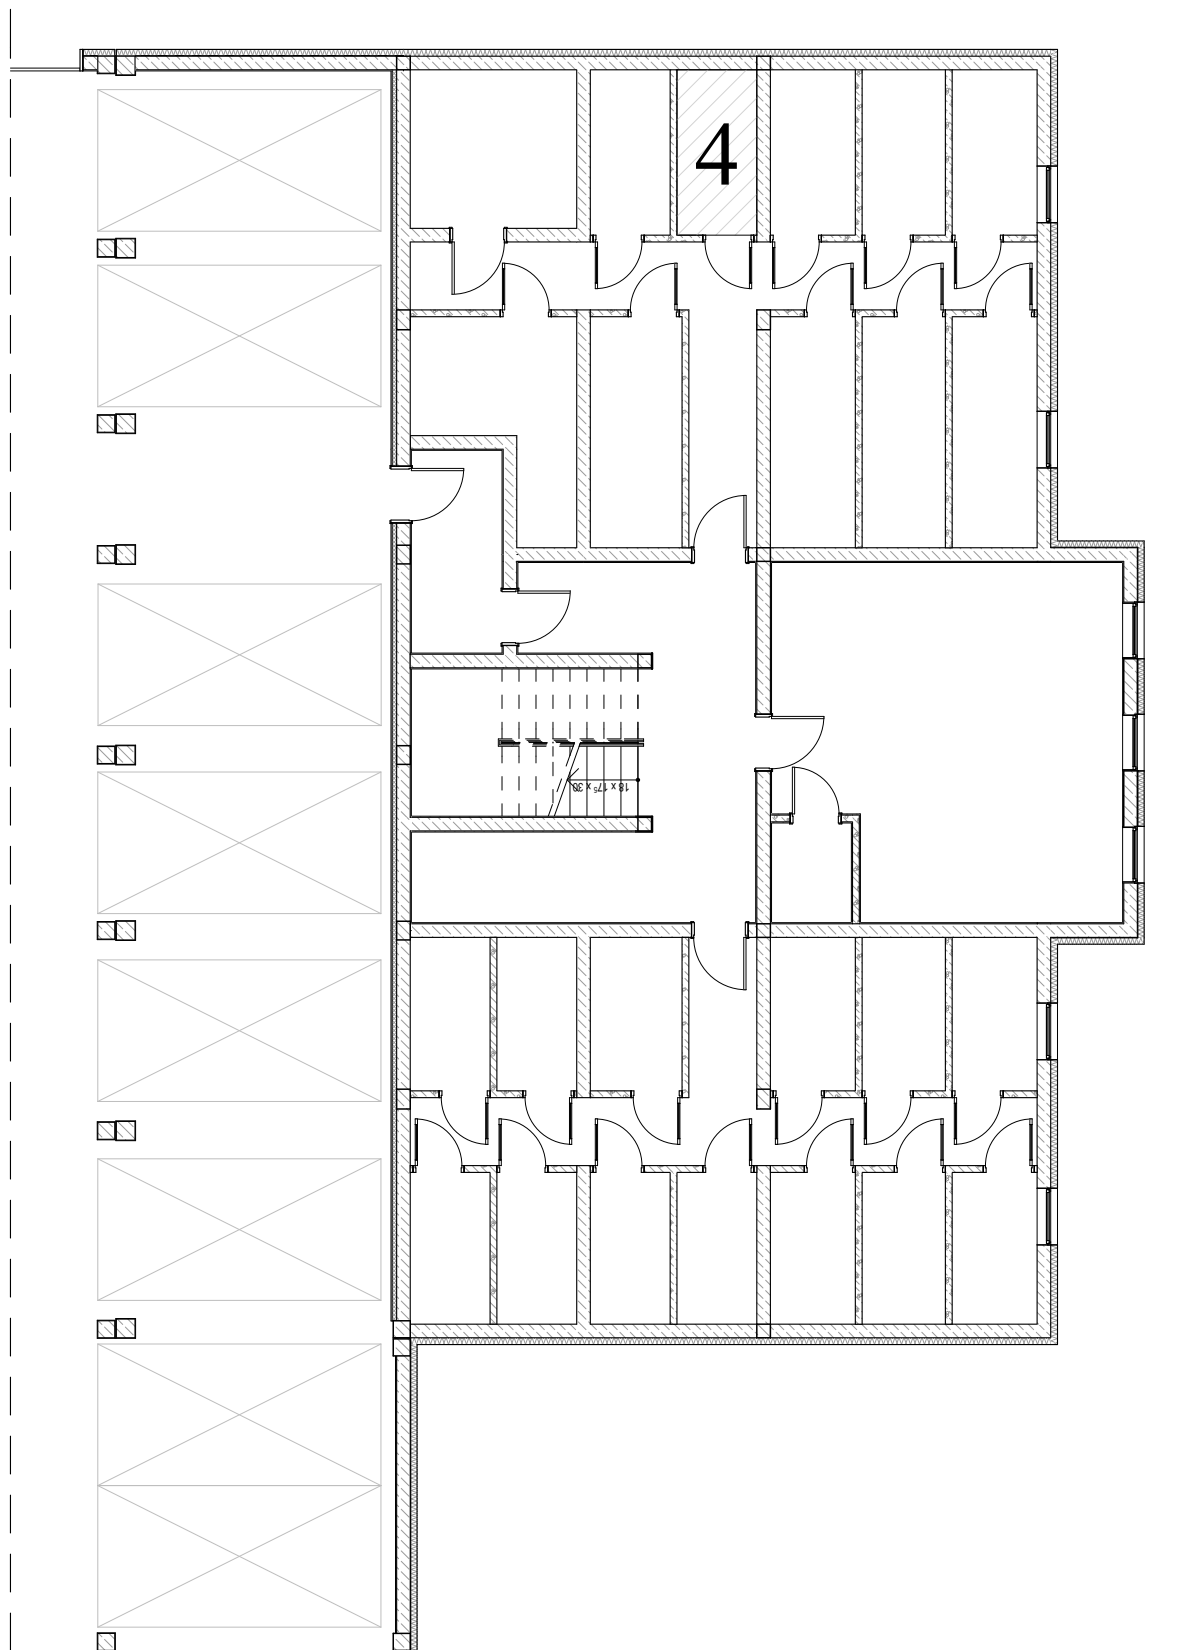

Pomieszczenie przynależne
DĄB 1A

ZESTAWIENIE POWIERZCHNI:
komórka lokatorska nr 4 **4,12 m²**

LOKALIZACJA:

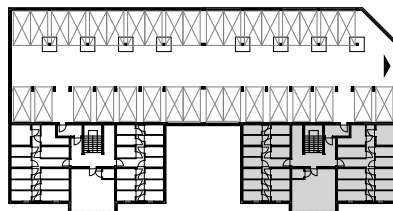

ul. Kutnowska 28M/4
09-401 Płock
www.interbudplock.pl

INTERBUD
Przedsiębiorstwo
Budowlano-Usługowe