


ZAŁĄCZNIK NR 2


PRZYLESIE, DĄB 1A
ul. Kutnowska, 09-401 Płock
PIWNICA, Budynek **DĄB 1A**, komórka lokatorska nr 9
Powierzchnia: **6,00 m²**

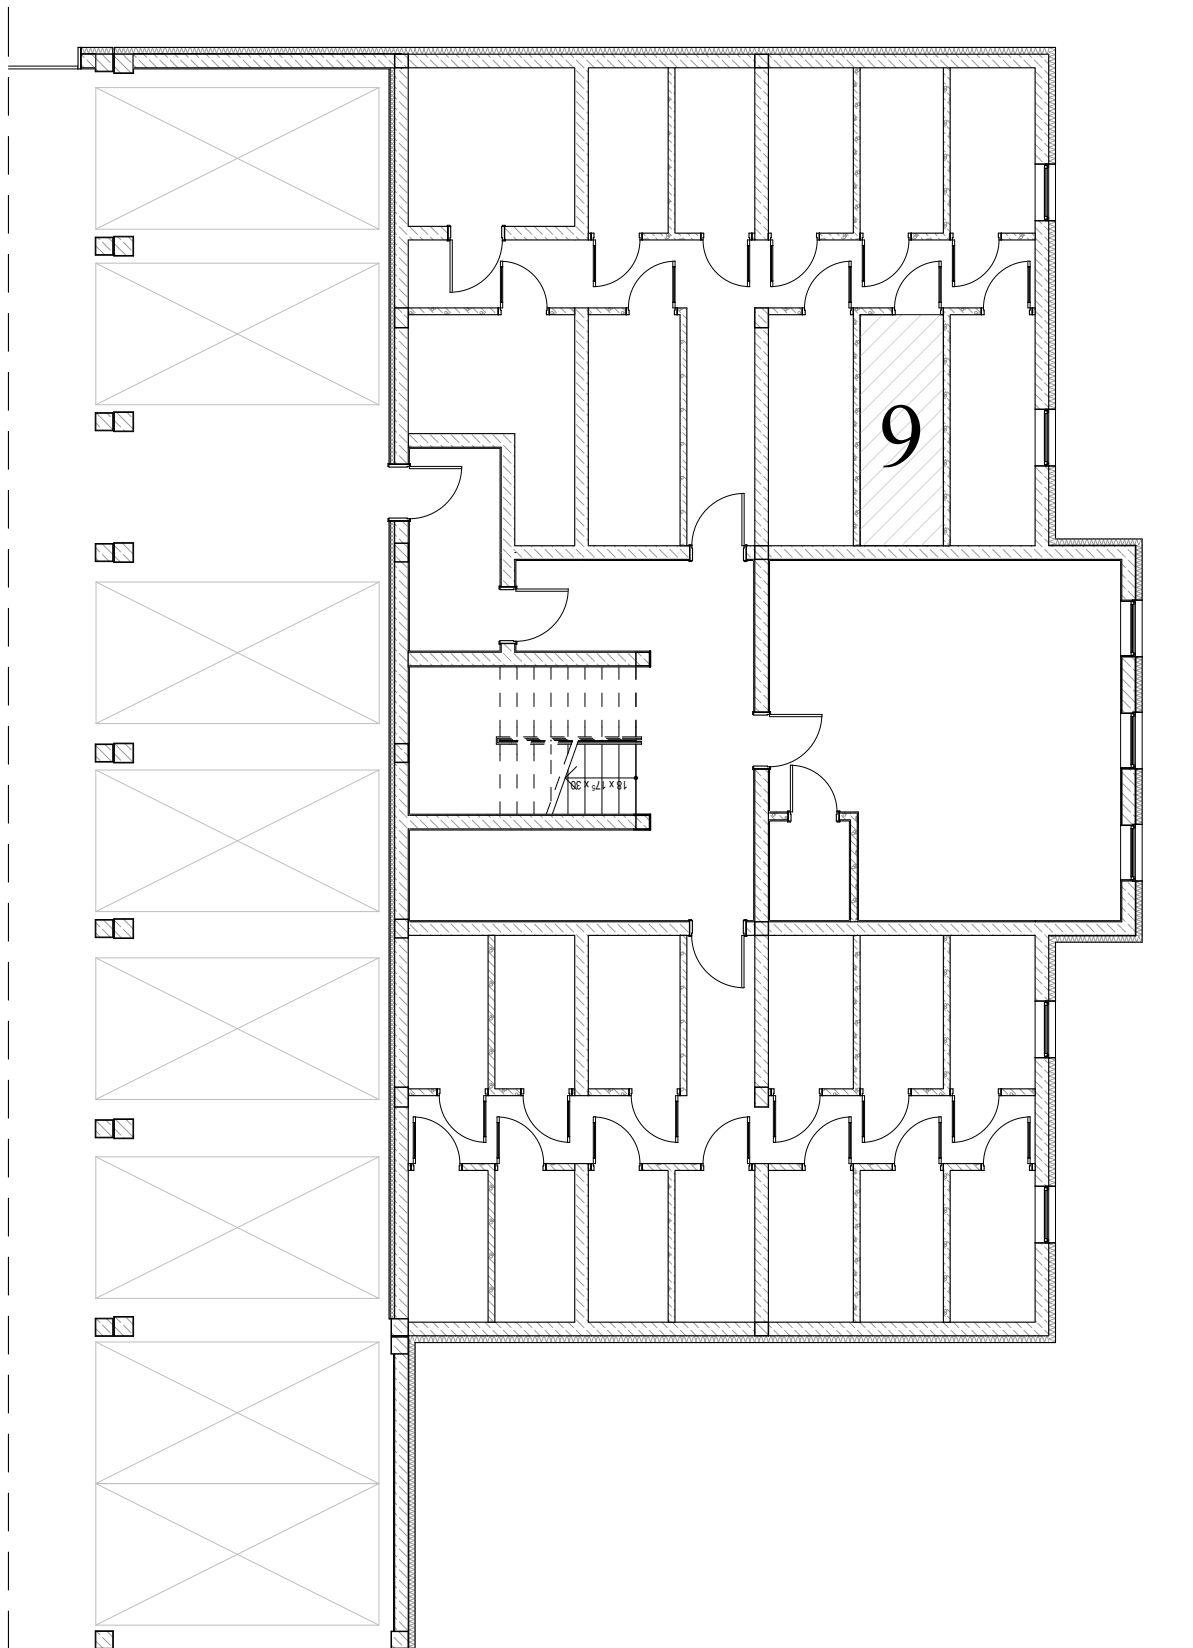

Pomieszczenie przynależne
DĄB 1A

ZESTAWIENIE POWIERZCHNI:
komórka lokatorska nr 9 **6,00 m²**

LOKALIZACJA:

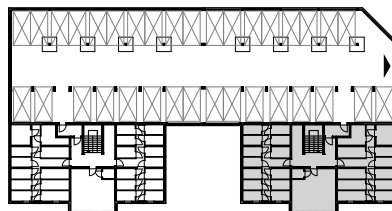

ul. Kutnowska 28M/4
09-401 Płock
www.interbudplock.pl

INTERBUD
Przedsiębiorstwo
Budowlano-Usługowe