


PRZYLESIE, DĄB 1B  
ul. Kutnowska, 09-401 Płock  
Budynek **DĄB 1B, PIĘTRO II**, mieszkanie nr 17  
powierzchnia: **61,85 m<sup>2</sup>**


skala 1:50

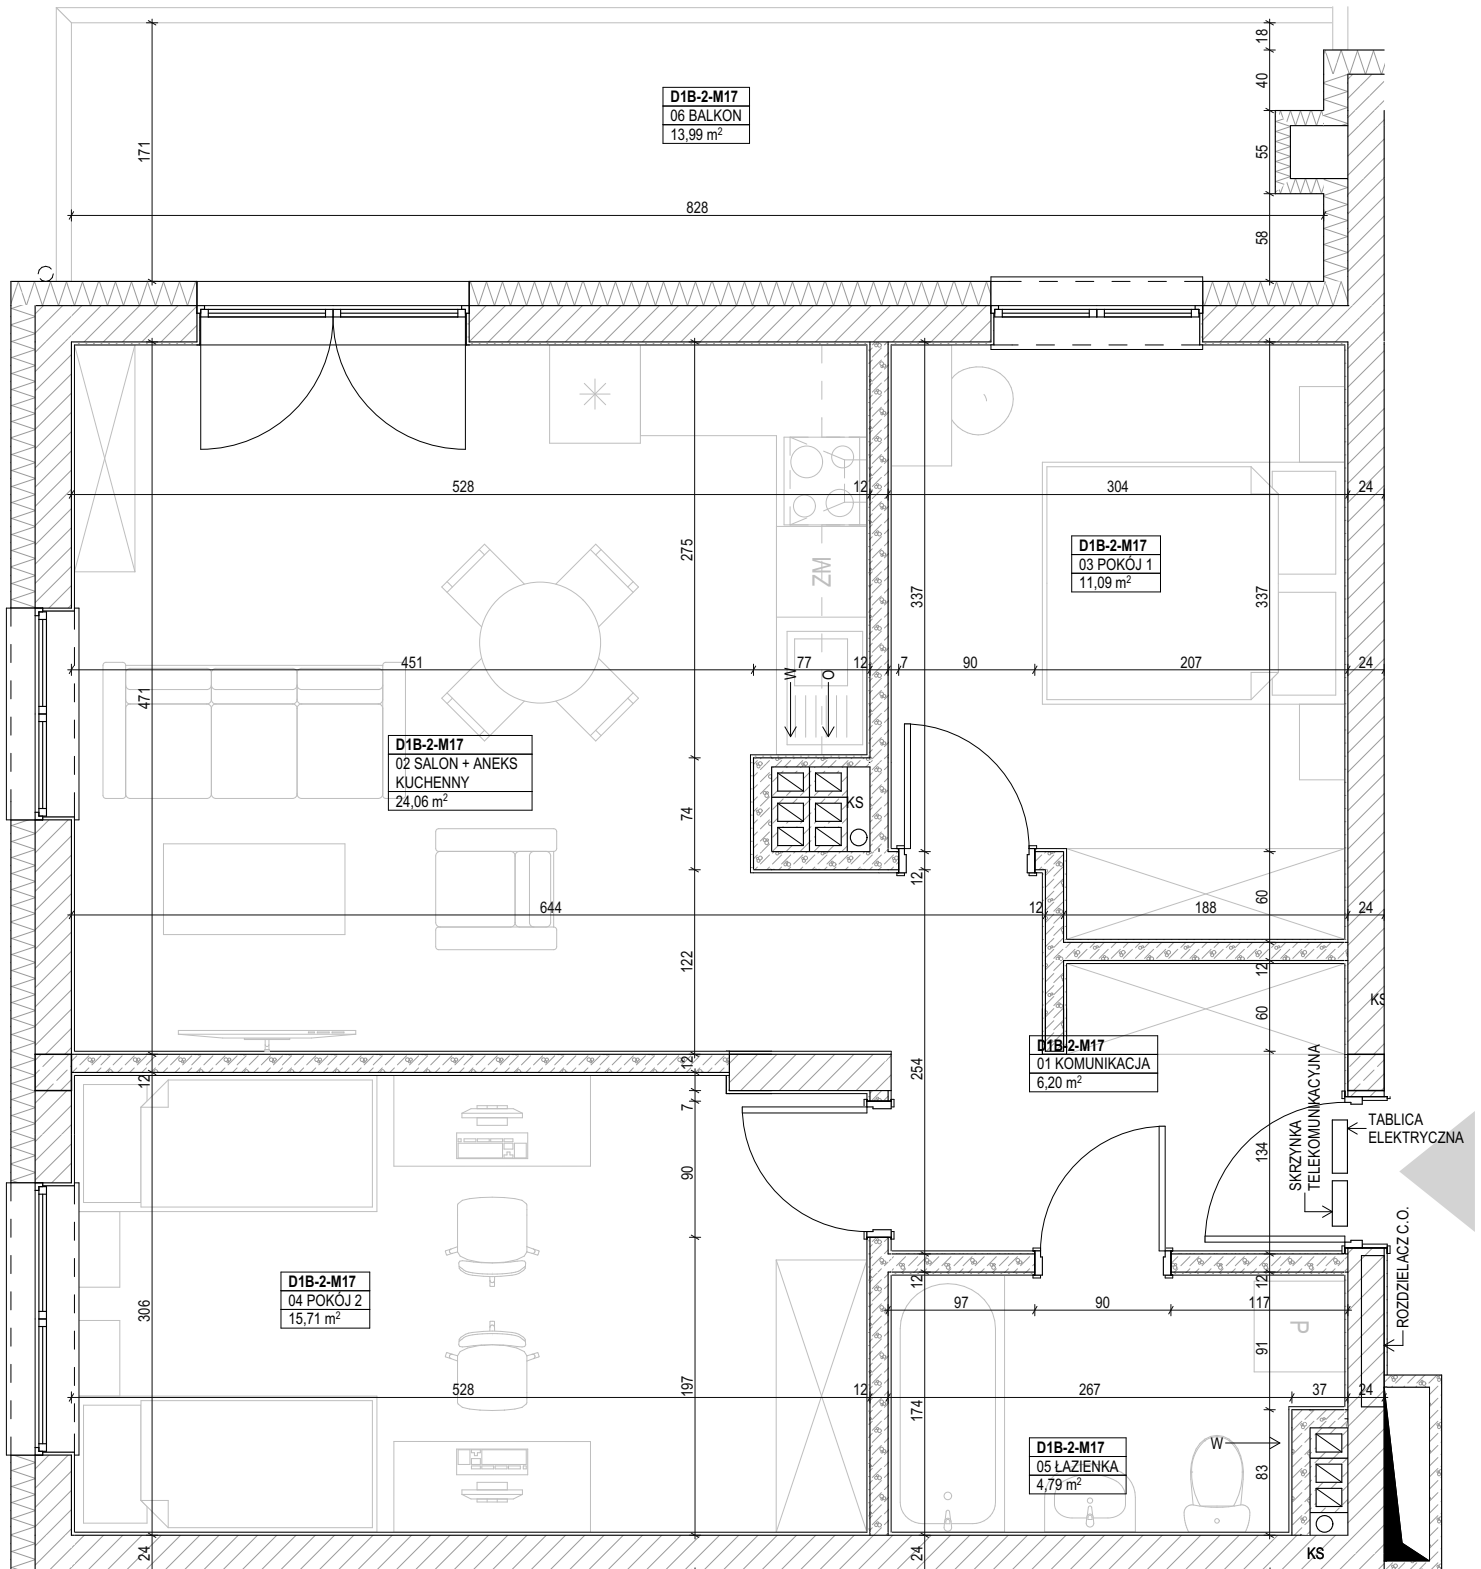

ZESTAWIENIE POMIESZCZEŃ:

|                           |                            |
|---------------------------|----------------------------|
| 01 KOMUNIKACJA            | 6,20                       |
| 02 SALON + ANEKS KUCHENNY | 24,06                      |
| 03 POKÓJ 1                | 11,09                      |
| 04 POKÓJ 2                | 15,71                      |
| 05 ŁAZIENKA               | 4,79                       |
|                           | <b>61,85 m<sup>2</sup></b> |
| 06 BALKON                 | 13,99                      |

LOKALIZACJA:

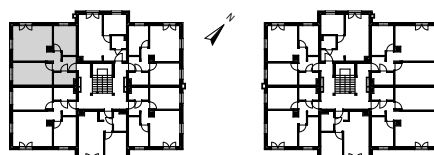

UWAGI:

- wymiary podano pomiędzy ścianami nieotyńkowanymi,
- powierzchnię mieszkania podano po uwzględnieniu tynku gr. 2,0 cm

**InterBUD**  
PRZEDSIĘBIORSTWO BUDOWLANO-USŁUGOWE

ul. Kutnowska 28M/4  
09-401 Płock  
[www.interbudplock.pl](http://www.interbudplock.pl)

**INTERBUD**  
Przedsiębiorstwo  
Budowlano-Usługowe