


PRZYLESIE, DĄB 1B
ul. Kutnowska, 09-401 Płock
Budynek **DĄB 1B, PIĘTRO III**, mieszkanie nr **20**
powierzchnia: **49,37 m²**


skala 1:50

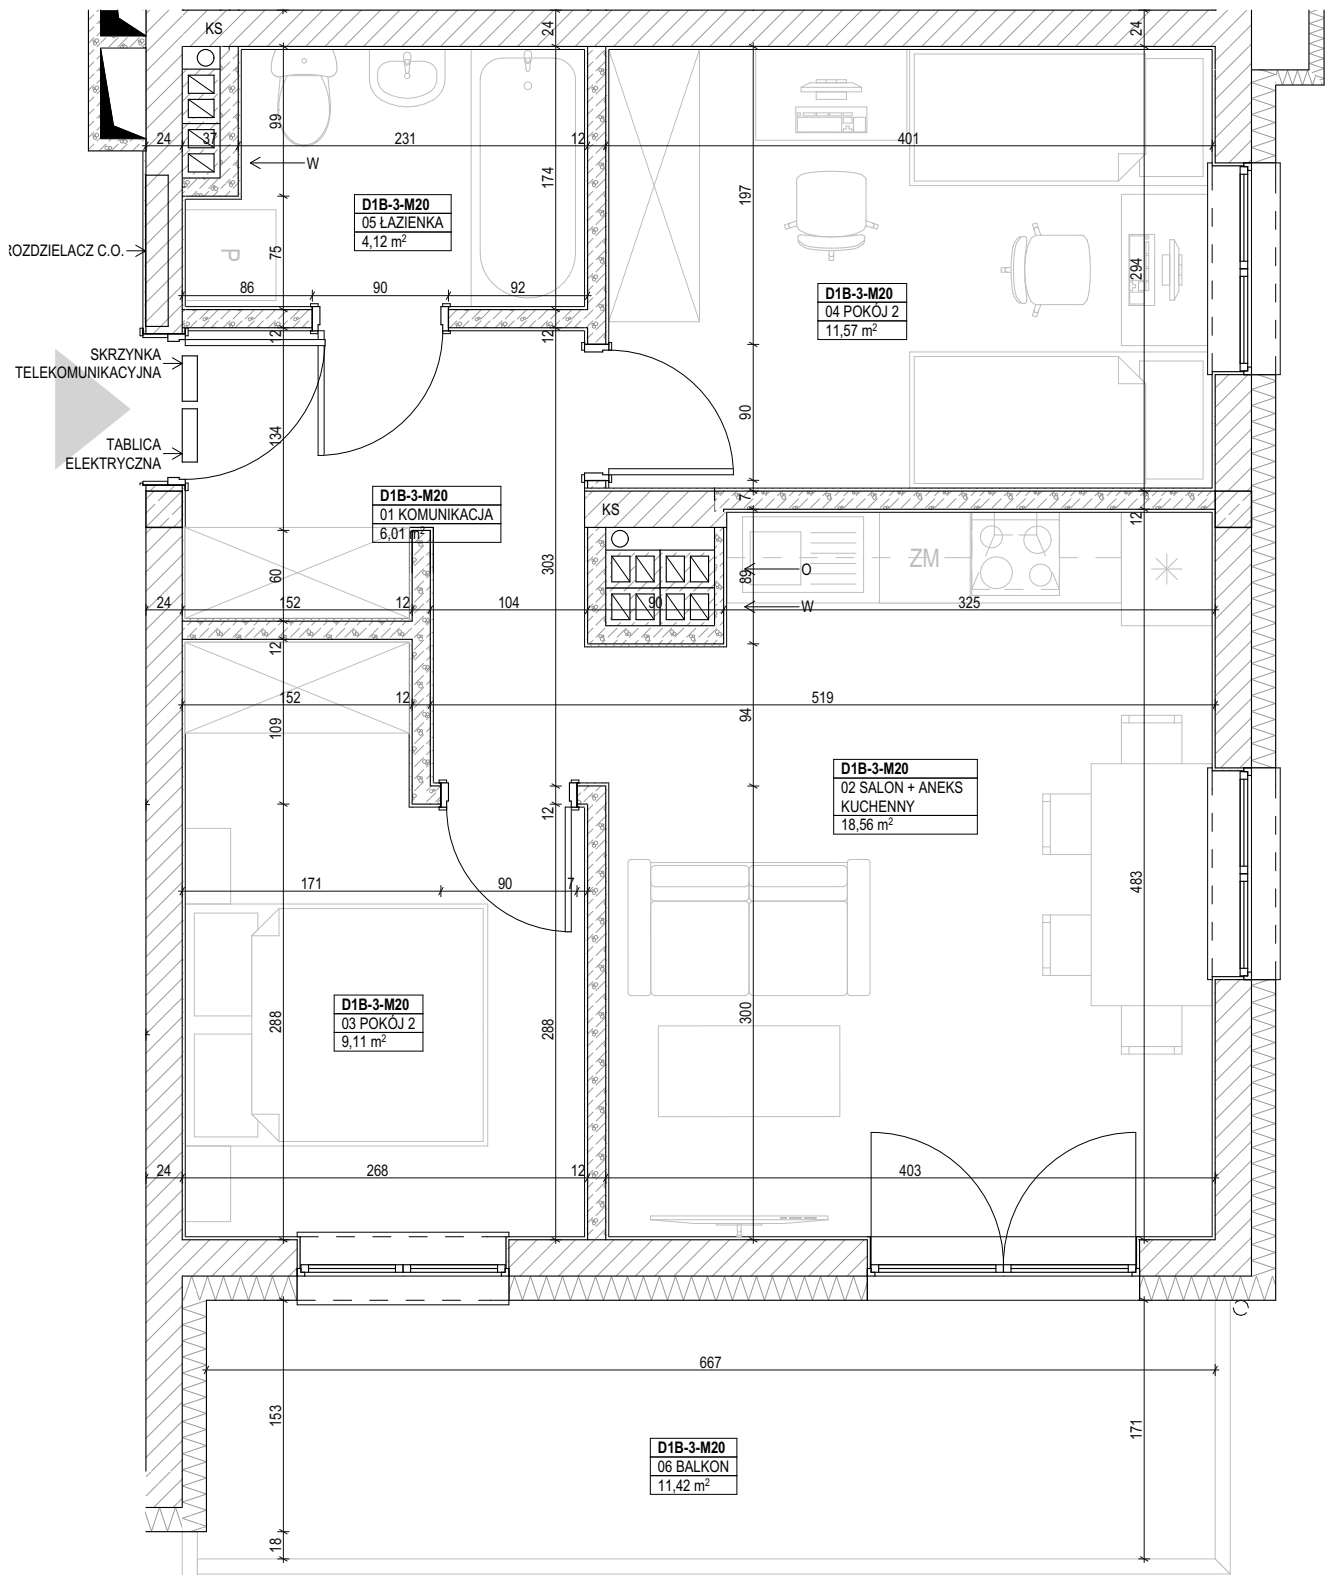

ZESTAWIENIE POMIESZCZEŃ:

01 KOMUNIKACJA	6,01
02 SALON + ANEKS KUCHENNY	18,56
03 POKÓJ 2	9,11
04 POKÓJ 2	11,57
05 ŁAZIENKA	4,12
	49,37 m²
06 BALKON	11,42

LOKALIZACJA:

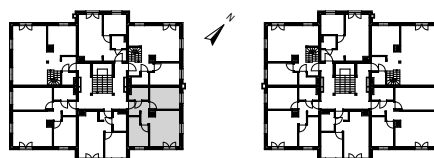

UWAGI:

- wymiary podano pomiędzy ścianami nieotynkowanymi,
- powierzchnię mieszkania podano po uwzględnieniu tynku gr. 2,0 cm



ul. Kutnowska 28M/4
09-401 Płock
www.interbudplock.pl

INTERBUD
Przedsiębiorstwo
Budowlano-Usługowe