


PRZYLESIE, DĄB 1B
ul. Kutnowska, 09-401 Płock
Budynek **DĄB 1B, PARTER**, mieszkanie nr 3
powierzchnia: **37,14 m²**


skala 1:50

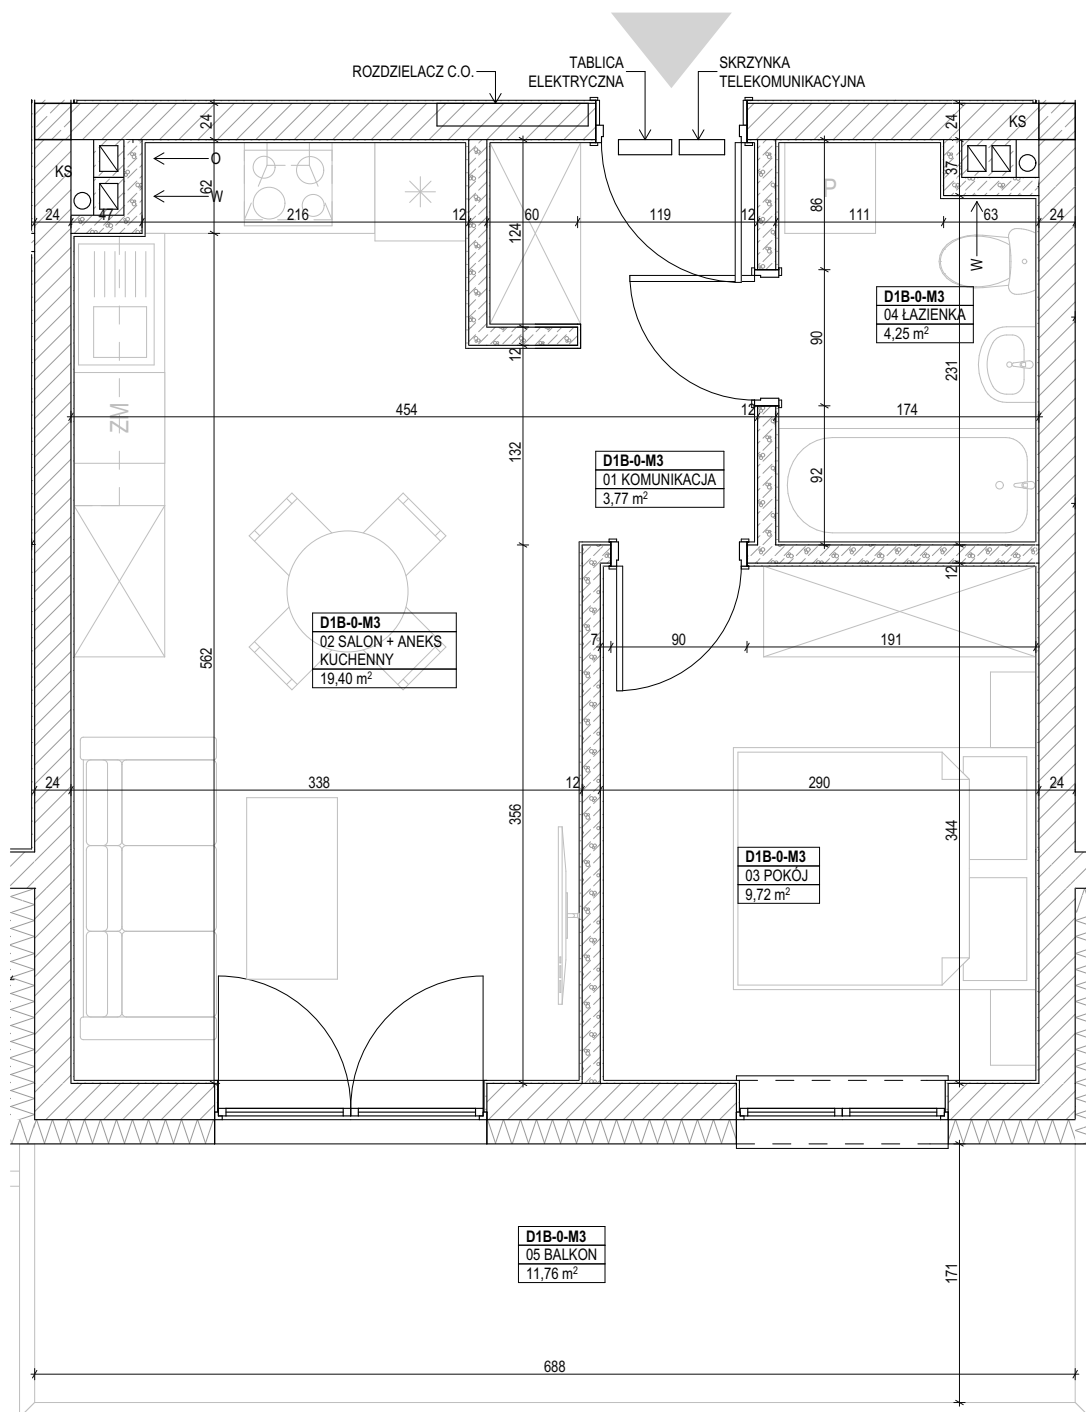

ZESTAWIENIE POMIESZCZEŃ:

01 KOMUNIKACJA	3,77
02 SALON + ANEKS KUCHENNY	19,40
03 POKÓJ	9,72
04 ŁAZIENKA	4,25
05 BALKON	37,14 m²
	11,76

LOKALIZACJA:

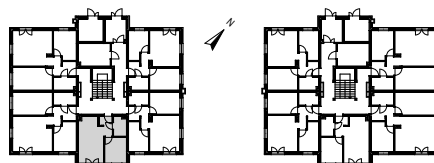

UWAGI:

- wymiary podano pomiędzy ścianami nieotynkowanymi,
- powierzchnię mieszkania podano po uwzględnieniu tynku gr. 2,0 cm



ul. Kutnowska 28M/4
09-401 Płock
www.interbudplock.pl

INTERBUD
Przedsiębiorstwo
Budowlano-Usługowe