


ZAŁĄCZNIK NR 1


PRZYLESIE, DĄB 1B
ul. Kutnowska, 09-401 Płock
HALA GARAŻOWA, Budynek DĄB 1B, miejsce postojowe nr 22
Powierzchnia: **12,5 m²**

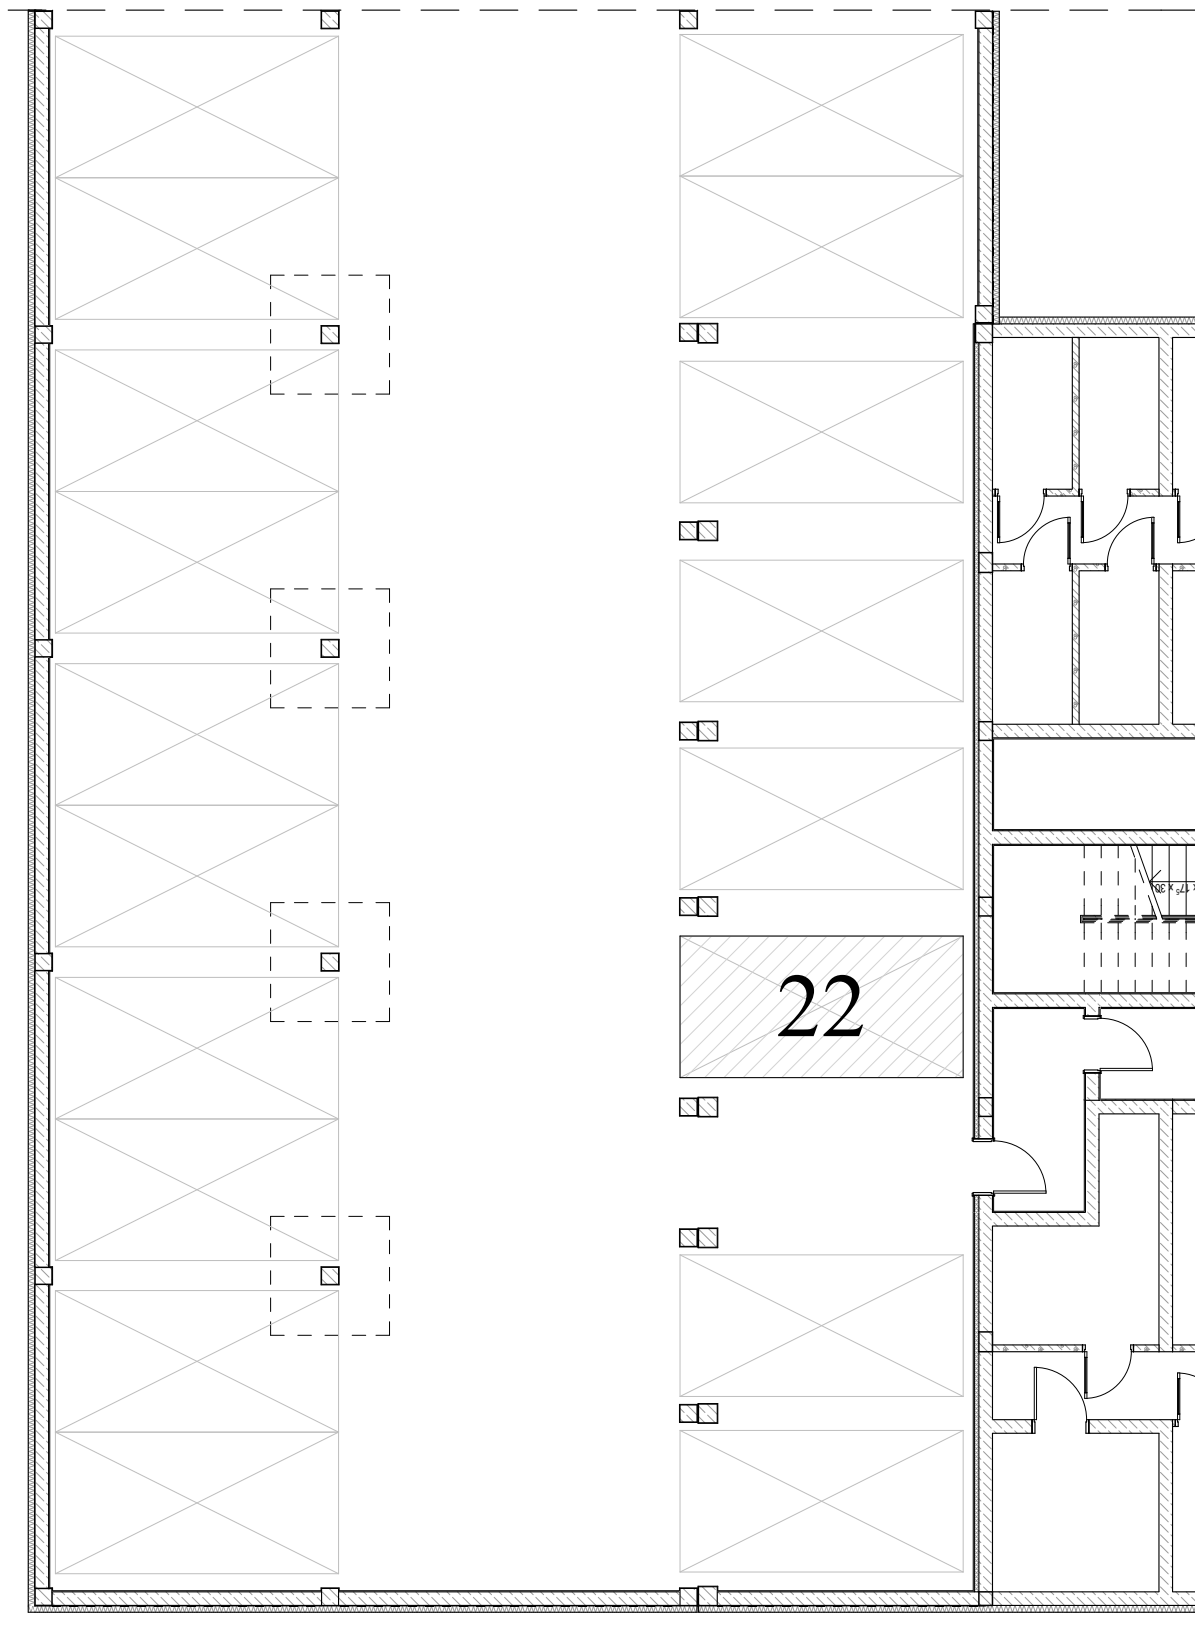

HALA GARAŻOWA
DĄB 1B

ZESTAWIENIE POWIERZCHNI:
miejsce postojowe nr 22 **12,5 m²**

LOKALIZACJA:

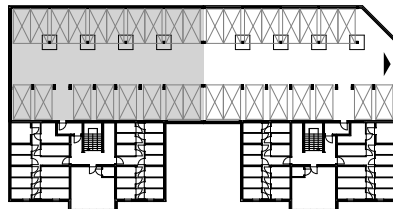

ul. Kutnowska 28M/4
09-401 Płock
www.interbudplock.pl

INTERBUD
Przedsiębiorstwo
Budowlano-Usługowe