


## ZAŁĄCZNIK NR 2


PRZYLESIE, DĄB 1B  
ul. Kutnowska, 09-401 Płock  
**PIWNICA**, Budynek **DĄB 1B**, komórka lokatorska nr 1  
Powierzchnia: **6,61 m<sup>2</sup>**

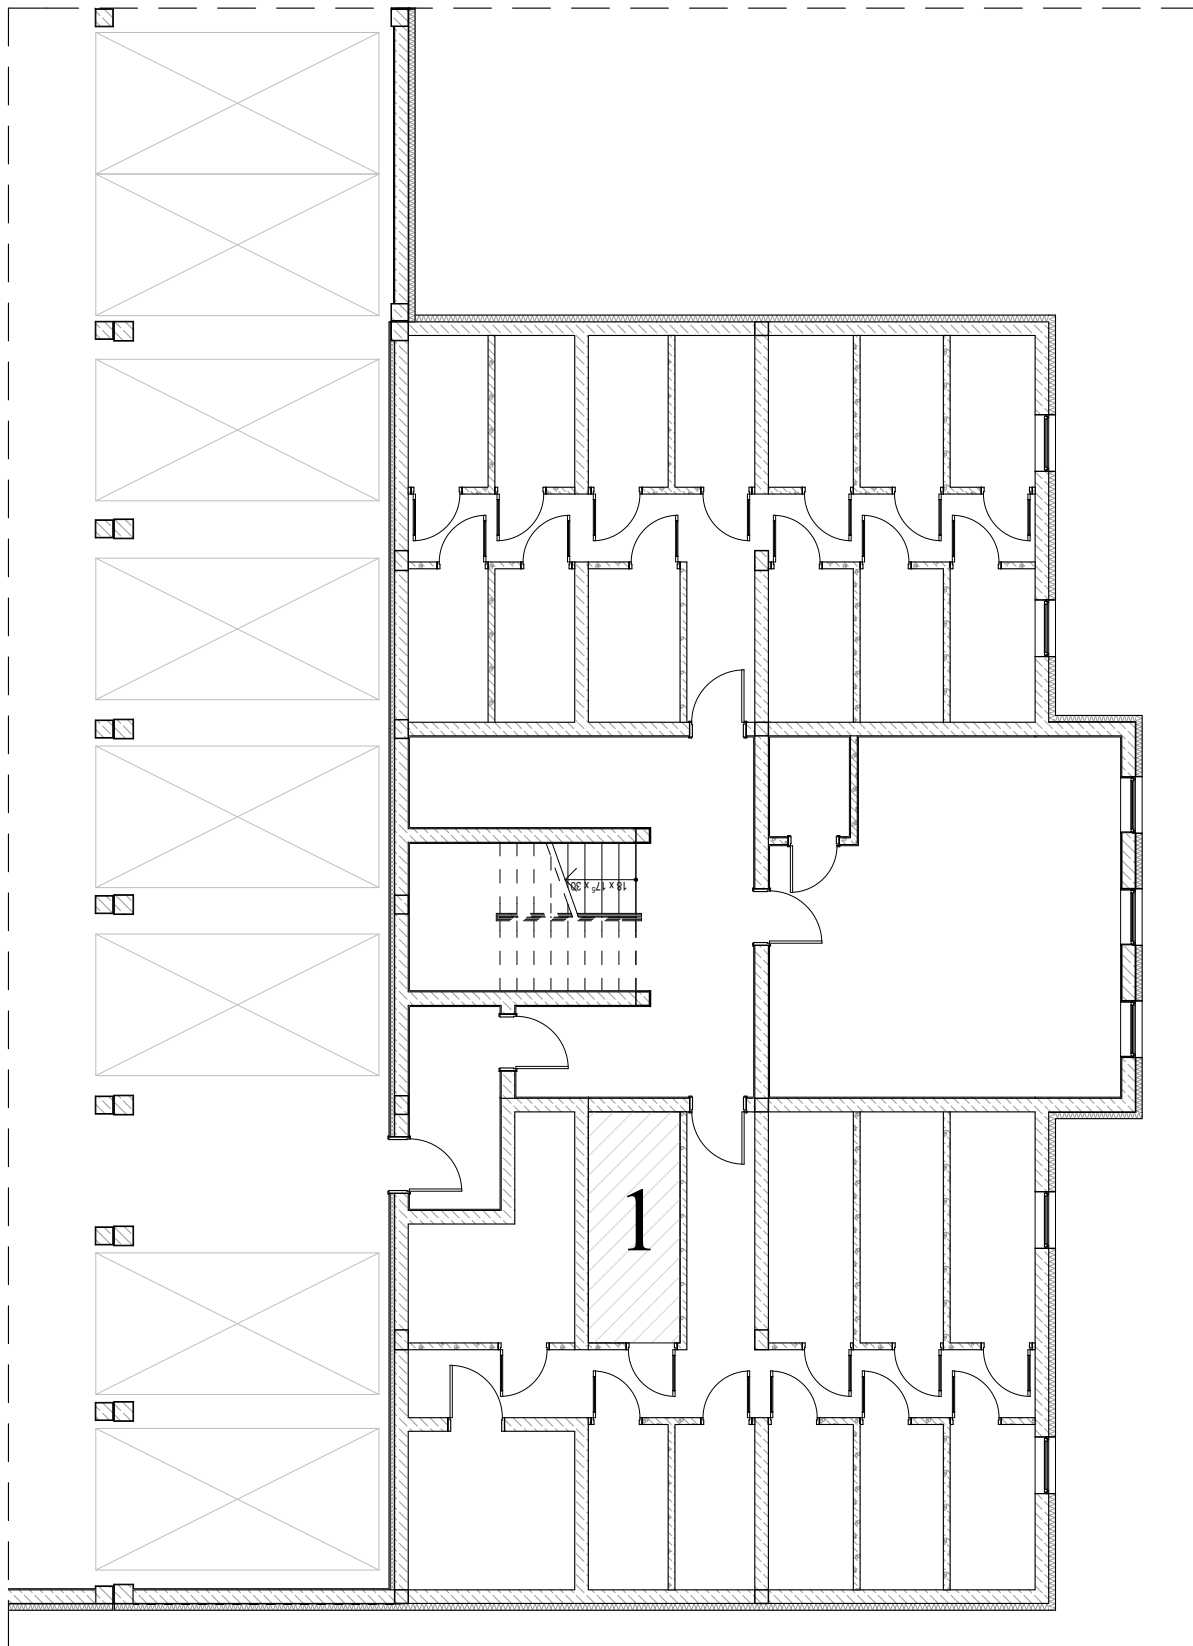

Pomieszczenie przynależne  
**DĄB 1B**

ZESTAWIENIE POWIERZCHNI:  
komórka lokatorska nr 1 **6,61 m<sup>2</sup>**

LOKALIZACJA:

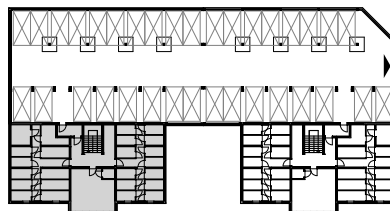

**InterBUD**  
PRZEDSIĘWSTWIE BUDOWLANO-USŁUGOWE

ul. Kutnowska 28M/4  
09-401 Płock  
[www.interbudplock.pl](http://www.interbudplock.pl)

**INTERBUD**  
Przedsiębiorstwo  
Budowlano-Usługowe