


# ZAŁĄCZNIK NR 2


PRZYLESIE, DĄB 1B  
ul. Kutnowska, 09-401 Płock  
PIWNICA, Budynek **DĄB 1B**, komórka lokatorska nr 19  
Powierzchnia: 3,78 m<sup>2</sup>

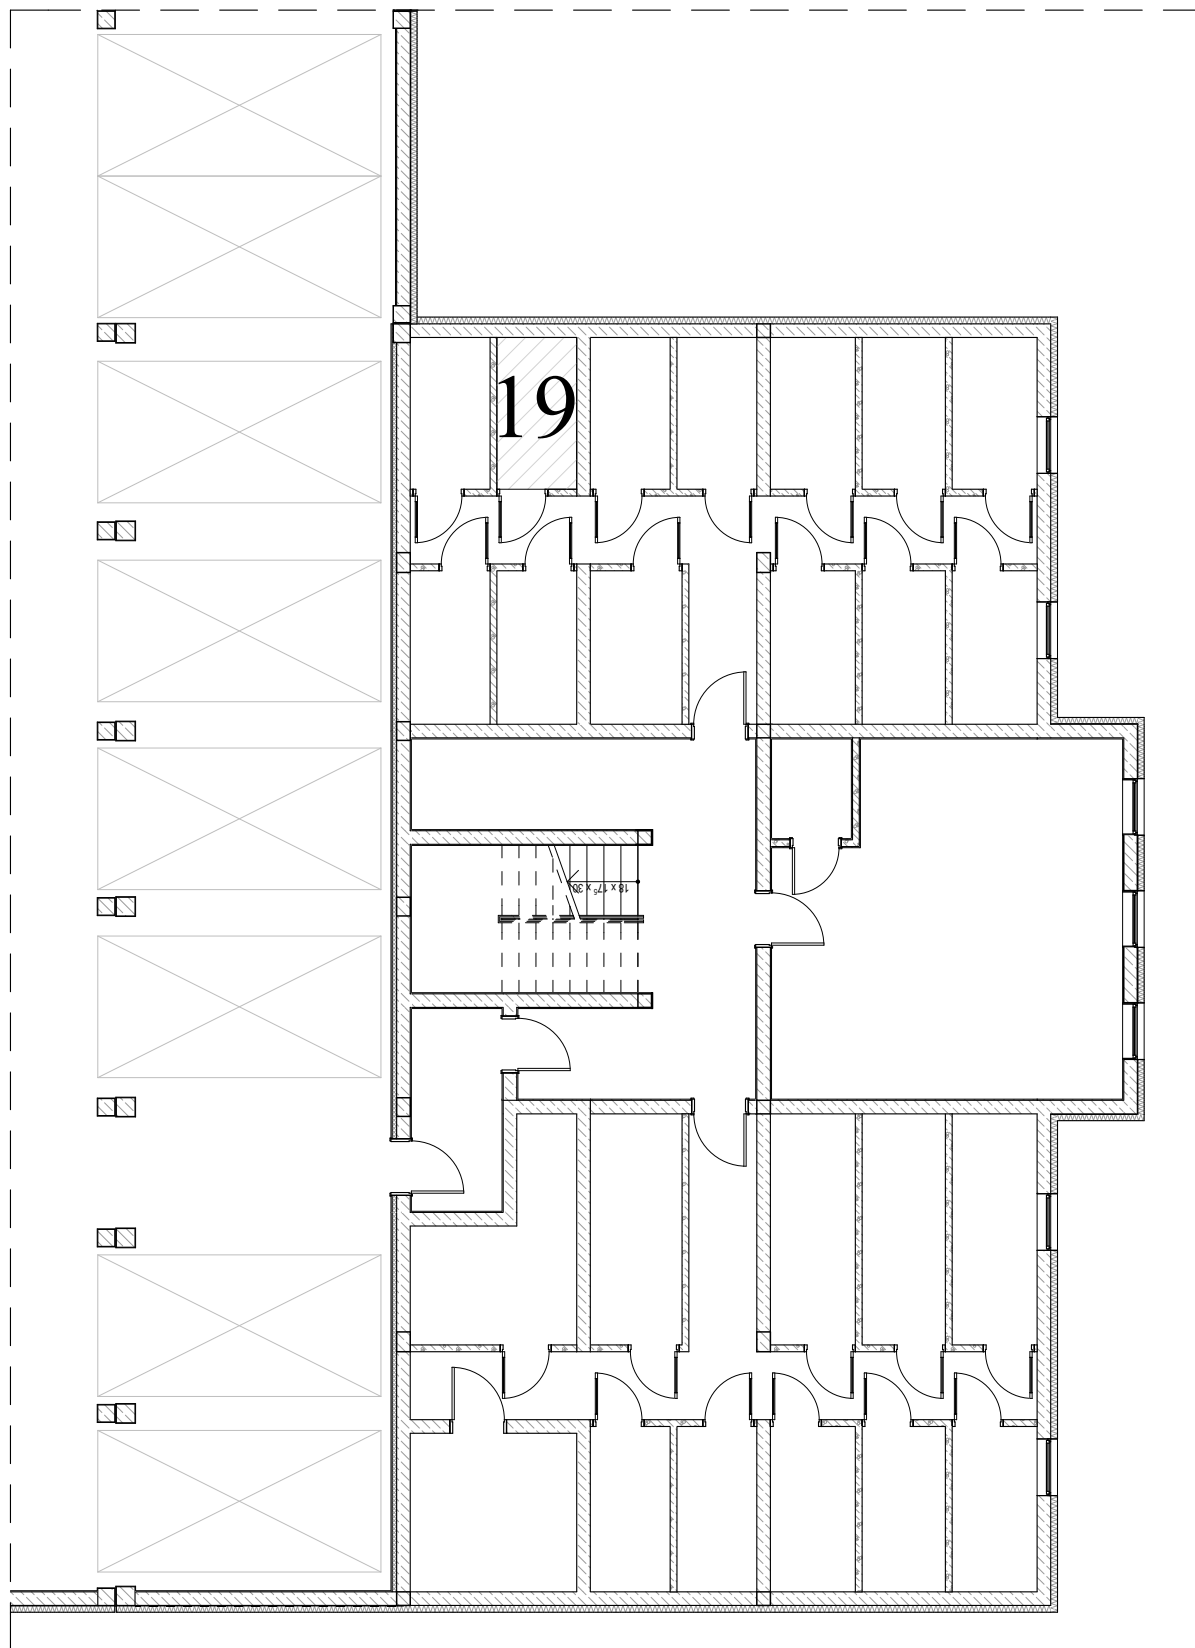

Pomieszczenie przynależne  
**DĄB 1B**

ZESTAWIENIE POWIERZCHNI:  
komórka lokatorska nr 19      3,78 m<sup>2</sup>

LOKALIZACJA:

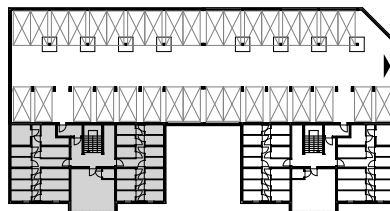

**InterBUD**  
PRZEDSIĘWZĘTWO BUDOWLANO-USŁUGOWE

ul. Kutnowska 28M/4  
09-401 Płock  
[www.interbudplock.pl](http://www.interbudplock.pl)

**INTERBUD**  
Przedsiębiorstwo  
Budowlano-Usługowe