


ZAŁĄCZNIK NR 2


PRZYLESIE, DĄB 1B
ul. Kutnowska, 09-401 Płock
PIWNICA, Budynek DĄB 1B, komórka lokatorska nr 22
Powierzchnia: 3,82 m²

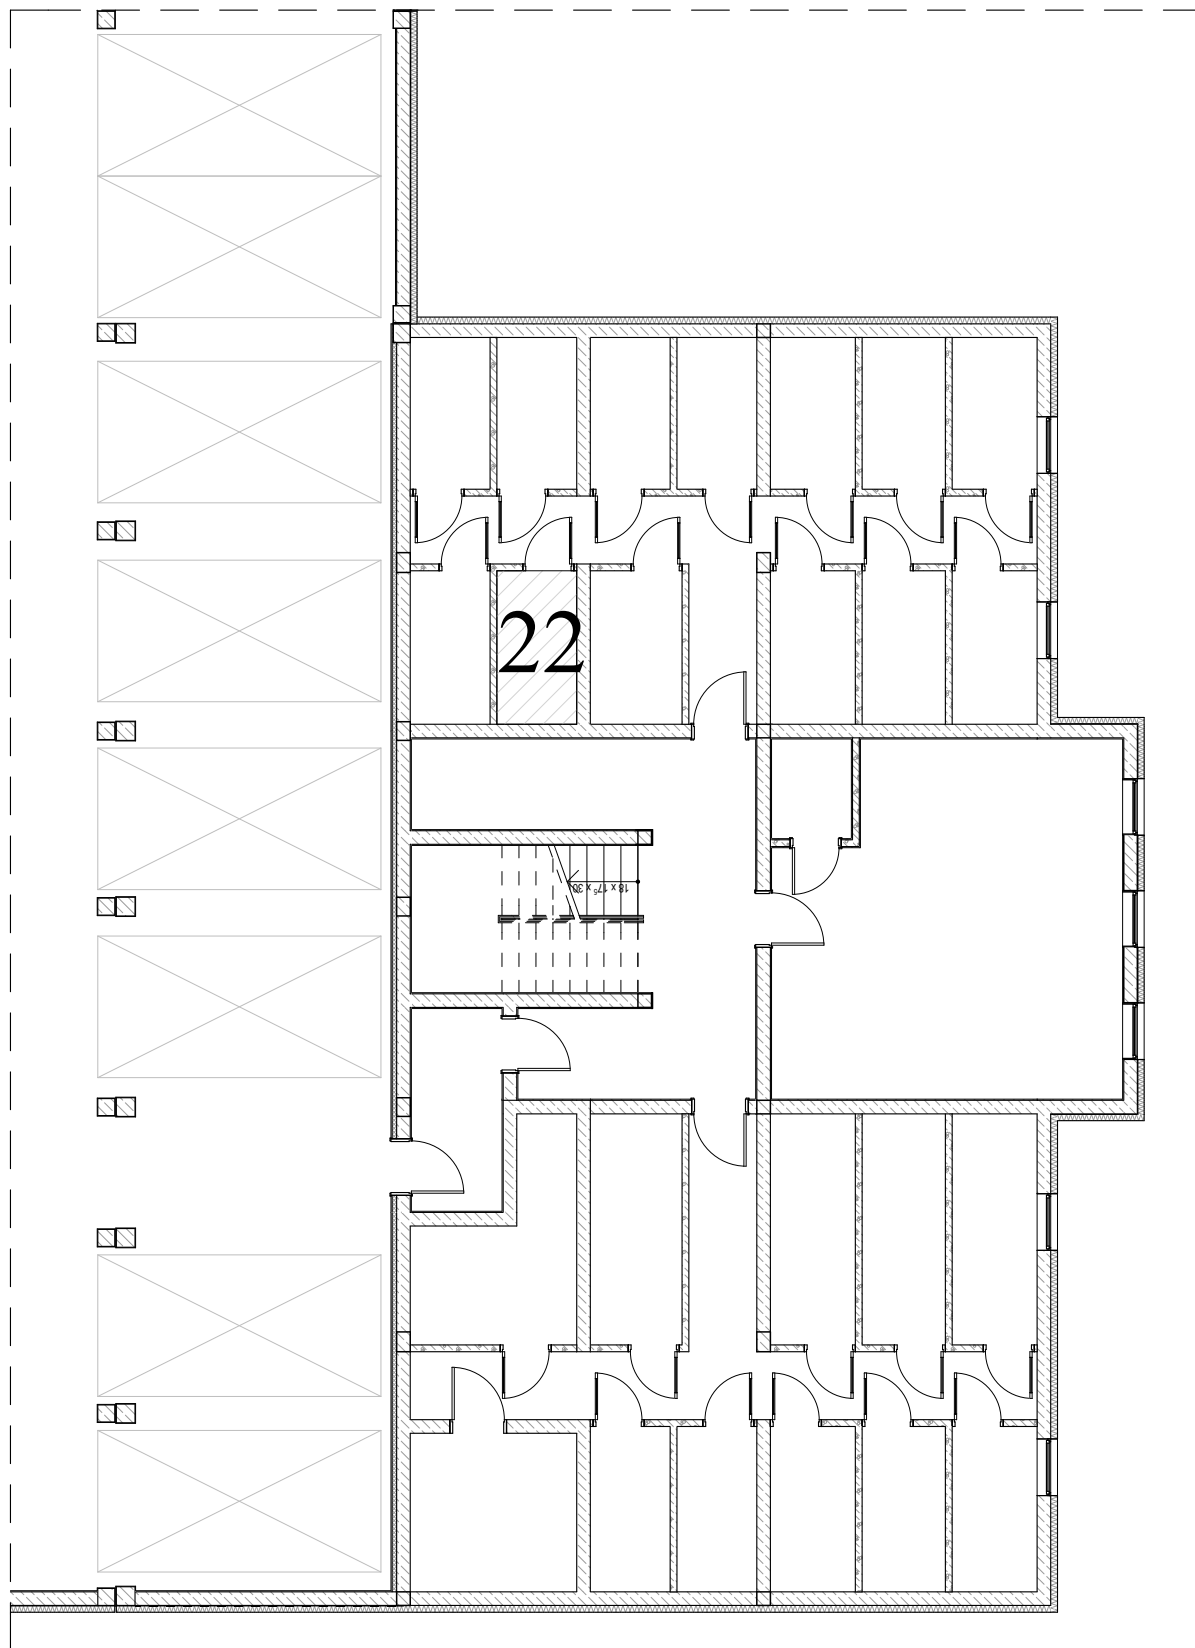

Pomieszczenie przynależne
DĄB 1B

ZESTAWIENIE POWIERZCHNI:
komórka lokatorska nr 22 3,82 m²

LOKALIZACJA:

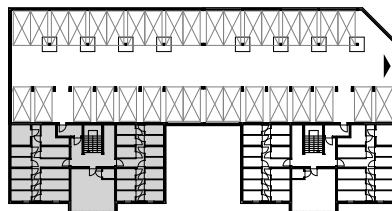

InterBUD
PRZEDSIĘWSTWIE BUDOWLANO-USŁUGOWE

ul. Kutnowska 28M/4
09-401 Płock
www.interbudplock.pl

INTERBUD
Przedsiębiorstwo
Budowlano-Usługowe