


Ul. Przyszkołna 14 , 09-401 Płock
BUDYNEK NR 1
MIEJSCE POSTOJOWE NR 6

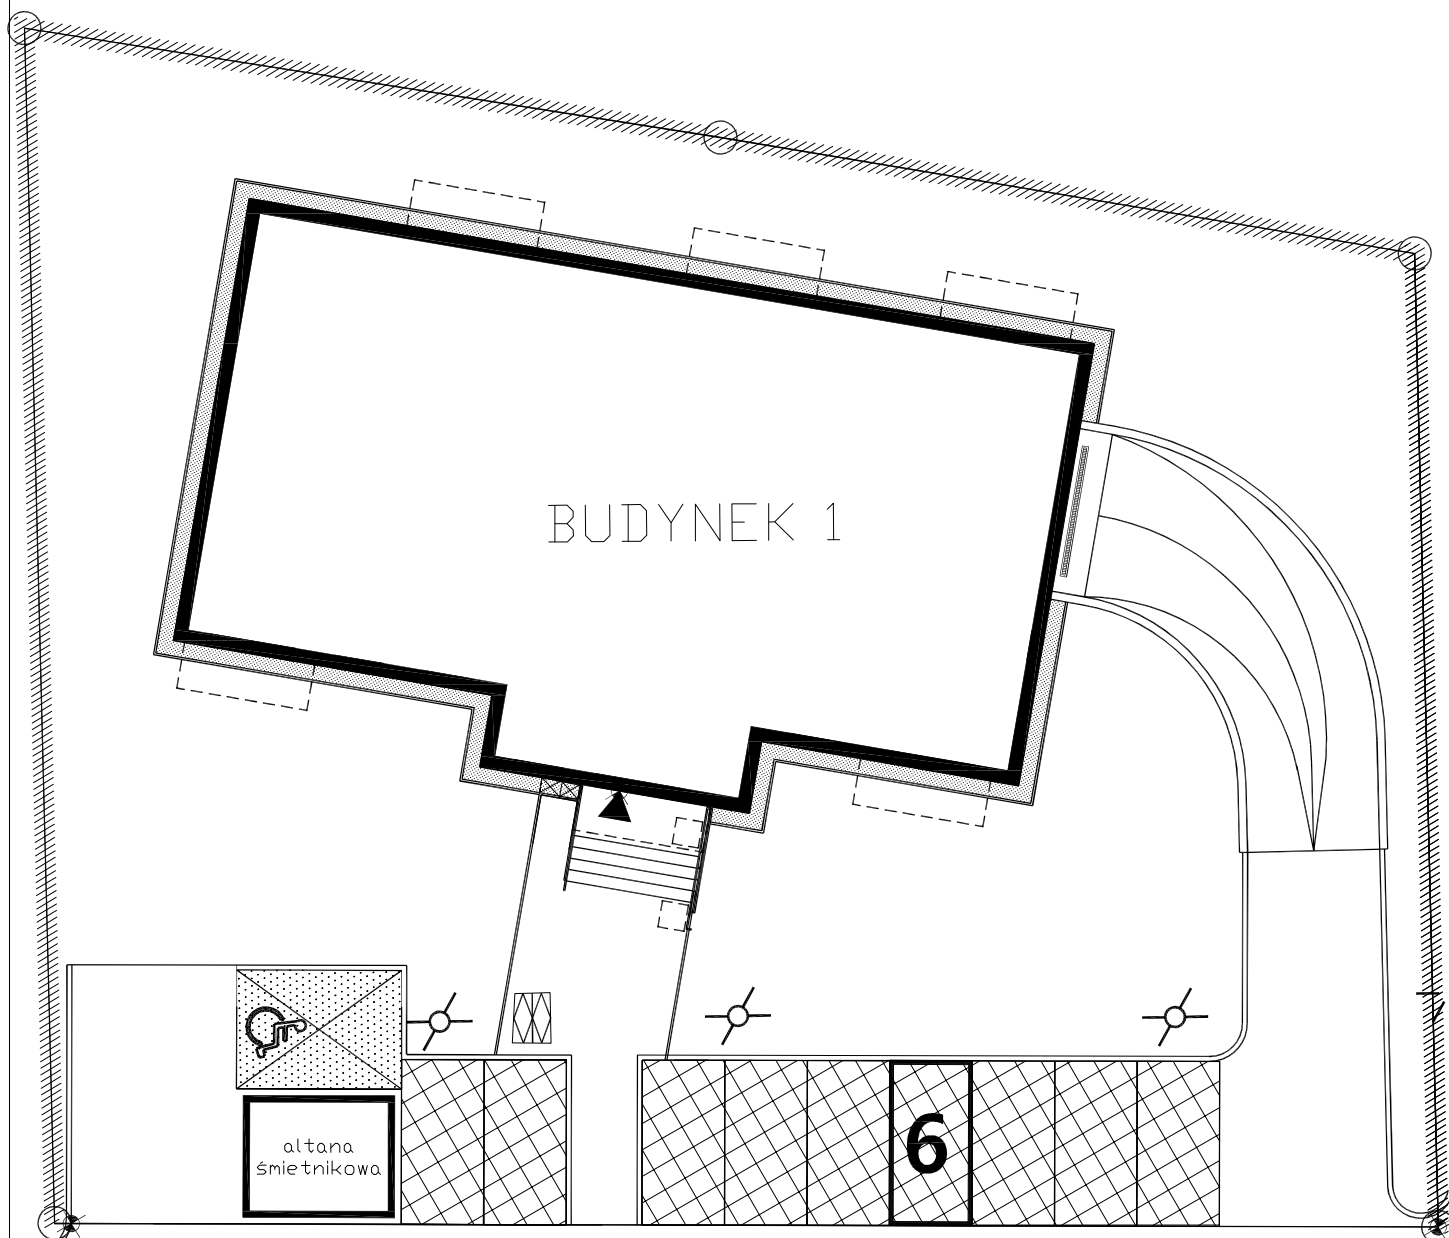

ul. Kutnowska 28B/16
09-401 Płock
www.pbuinterbudplock.pl

INTERBUD
Przedsiębiorstwo
Budowlano-Usługowe