


ZAŁĄCZNIK NR 1

PRZYLESIE 2, BRZOZA 1A i BRZOZA 1B
ul. Kutnowska, 09-401 Płock
HALA GARAŻOWA, kondygnacja -1

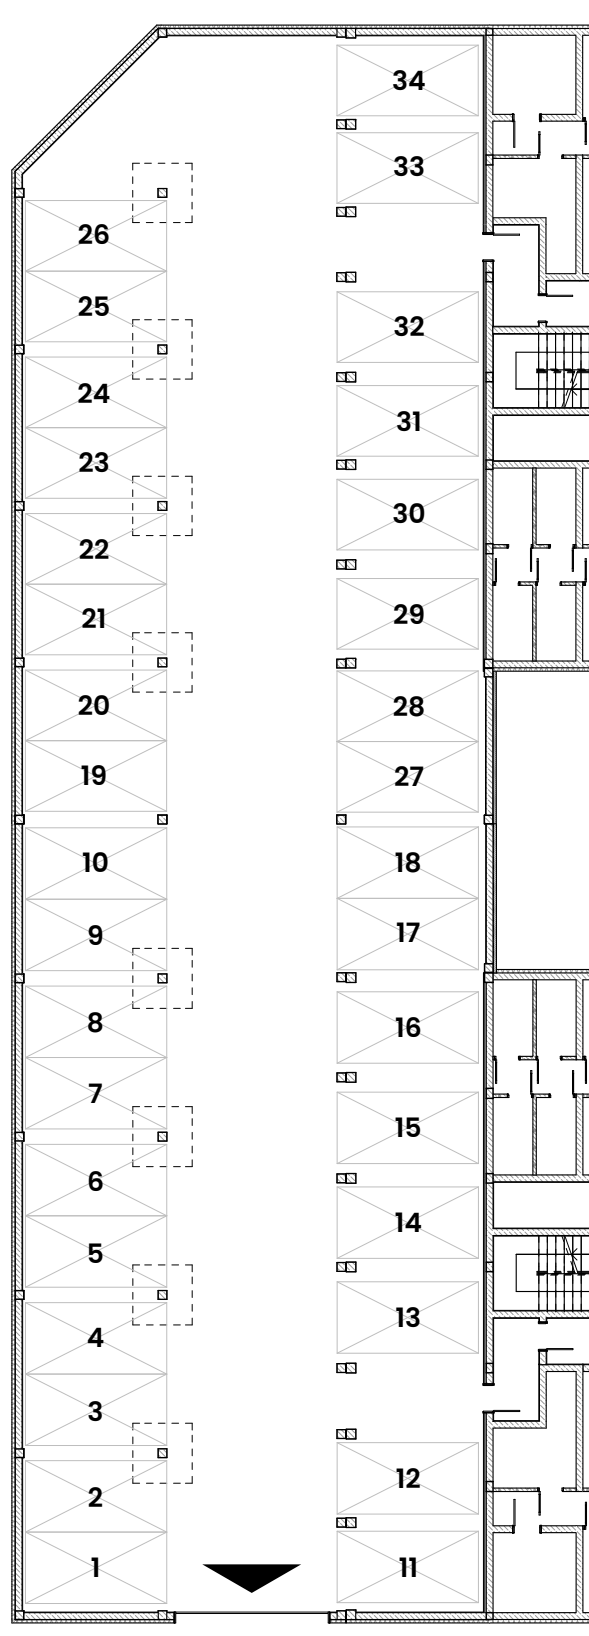

HALA GARAŻOWA
Kondygnacja -1

ZESTAWIENIE POWIERZCHNI:
Miejsca postojowe od 1 do 34 **425,00 m²**



PRZEDSIĘWZĘCIE BUDOWLANO-USŁUGOWE
ul. Kutnowska 28H/L1
09-401 Płock
www.interbudplock.pl

INTERBUD
Przedsiębiorstwo
Budowlano-Usługowe