


ZAŁĄCZNIK NR 2

Przylesie 2 - Grab 1B
ul. Kutnowska, 09-401 Płock
Budynek **Grab 1B, piwnica**, komórka lokatorska nr 32
Powierzchnia: **9,20 m²**

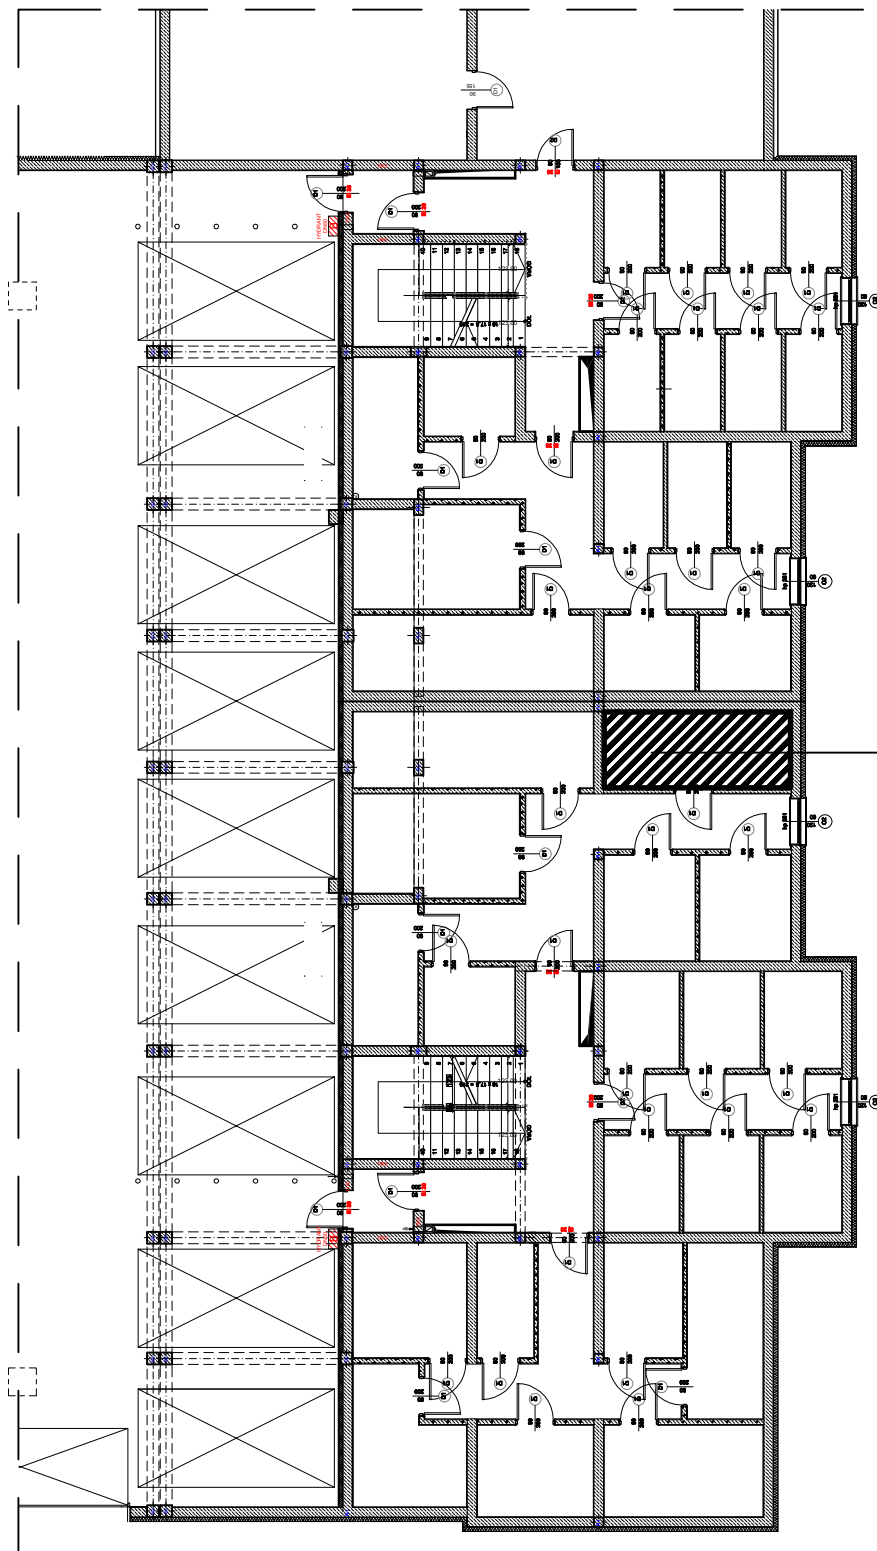

32

Pomieszczenie przynależne
kondygnacja -1

Zestawienie powierzchni:

Komórka lokatorska nr 32

9,20m²



ul. Kutnowska 28B/16
09-401 Płock
www.interbudplock.pl
INTERBUD
Przedsiębiorstwo
Budowlano-Usługowe