

Budynek SOSNA 1

parter, klatka II, mieszkanie nr 16


powierzchnia: 60,18 m²

URZĄD MIASTA PŁOCKA

Wydział Rozwoju i Polityki Gospodarczej Miasta
Kierat Administracji Architektoniczno-Budowlanej

09-400 Płock, Stary Rynek 1

-3-

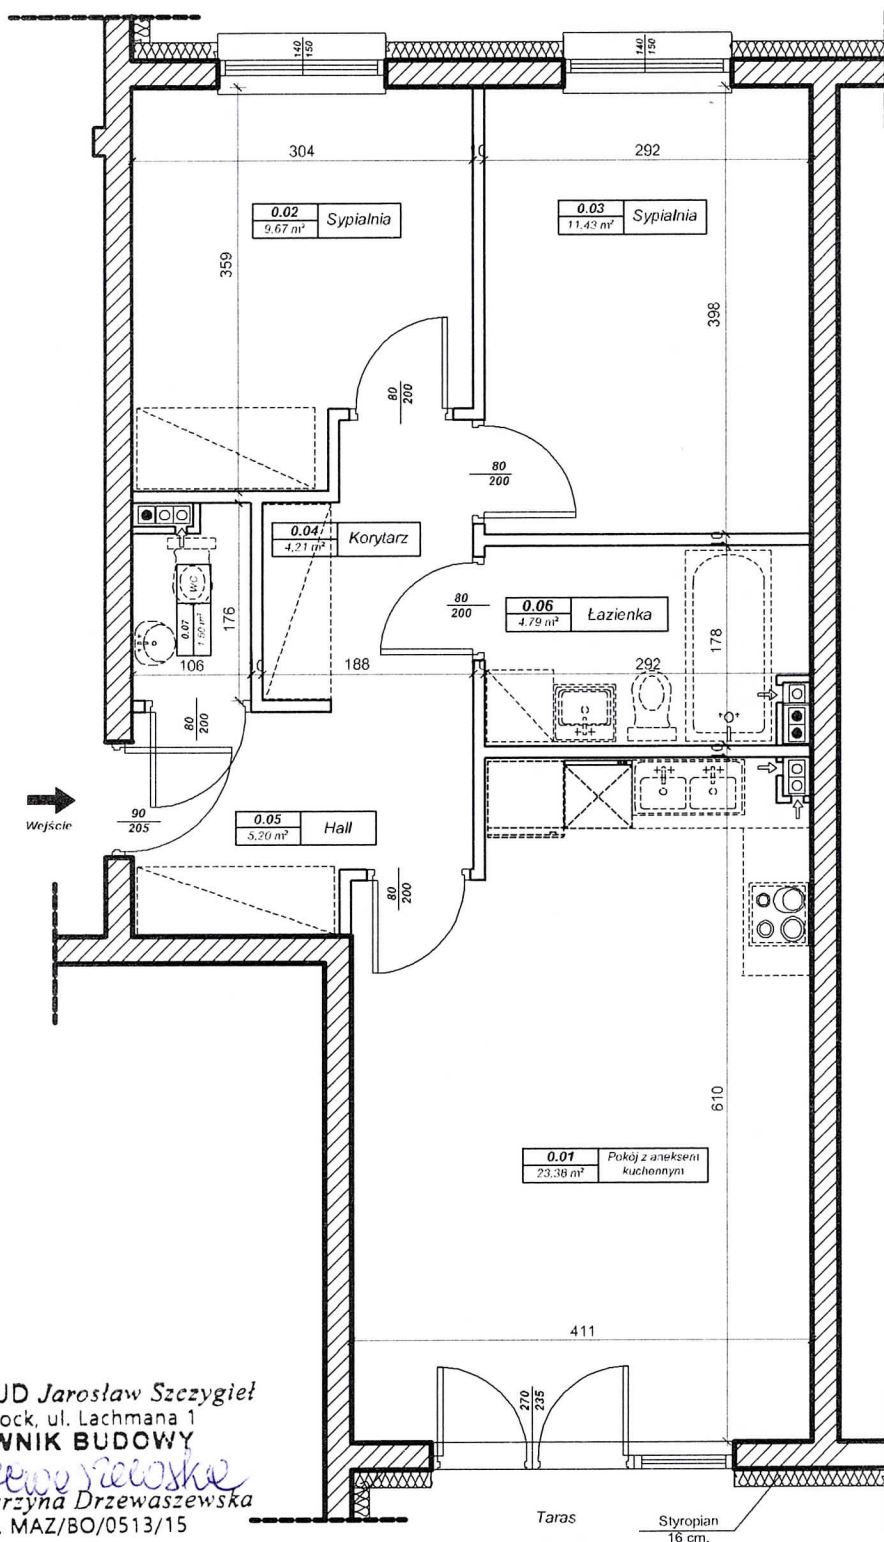


PBU INTERBUD Jarosław Szczygieł
09-407 Płock, ul. Lachmana 1
KIEROWNIK BUDOWY
K. Drzewoszczyńska
mgr inż. Katarzyna Drzewoszczyńska
upr. bud. MAZ/BO/0513/15

Zestawienie pomieszczeń:

1. Pokój z aneksem kuchennym:	23,38 m ²
2. Sypialnia:	9,67 m ²
3. Sypialnia:	11,43 m ²
4. Korytarz:	4,21 m ²
5. Hall:	5,20 m ²
6. Łazienka:	4,79 m ²
7. WC:	1,50 m ²

SUMA: 60,18 m²

Lokalizacja:

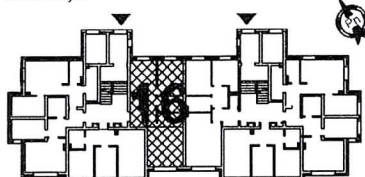

UWAGI:

- wymiary podano pomiędzy ścianami nieotynkowanymi,
- powierzchnię mieszkania podano po uwzględnieniu tynku gr. 1,5-2 cm.



ul. Lachmana 1, 09-400 Płock
Tel. (24) 366-71-00
www.interbudplock.pl

INTERBUD

PRZEDSIĘBIORSTWO
BUDOWLANO-USŁUGOWE