


ZAŁĄCZNIK NR 1

Przylesie 2 - Grab 1A i Grab 1B

ul. Kutnowska, 09-401 Płock

Hala garażowa, miejsce postojowe nr 15

Powierzchnia: **12,50 m²**

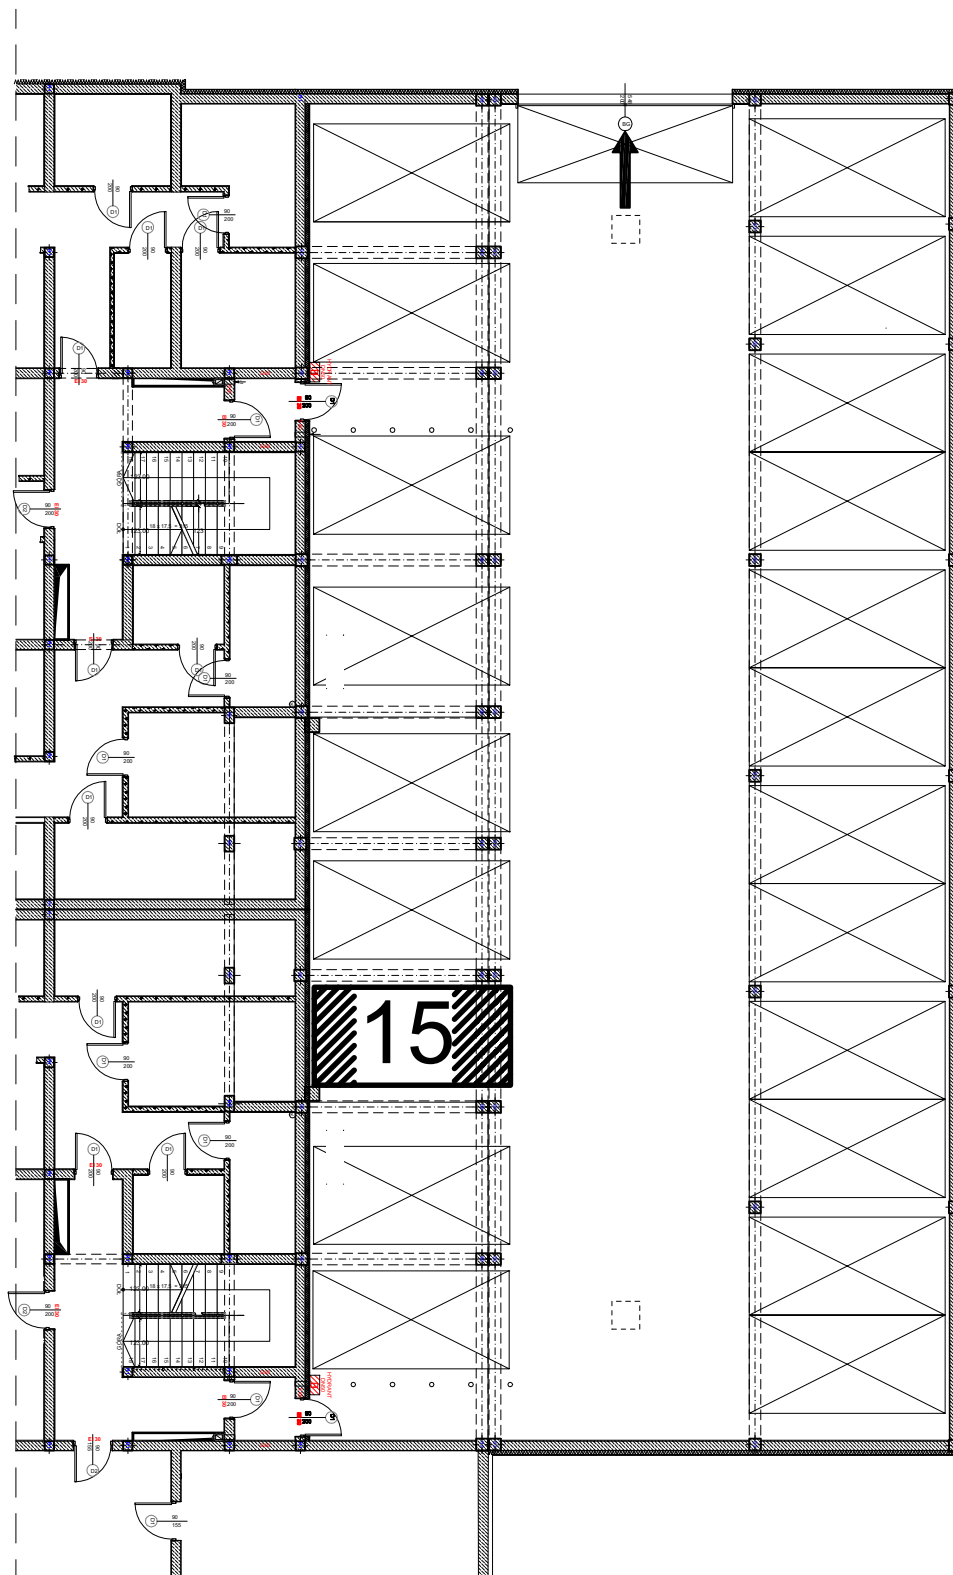

Hala garażowa
kondygnacja -1

Zestawienie powierzchni:

Miejsce postojowe nr 15

12,50m²



ul. Kutnowska 28B/16

09-401 Płock

www.interbudplock.pl

INTERBUD

Przedsiębiorstwo
Budowlano-Usługowe